


LP. 1

32 BUDYNEK STACJI UZDAJNIANIA WODY (SUW NOWA DZIEDZINA

Woj. zachodniopomorskie
Gmina: BARANIEWO
Obręb: STRAPIE
Skala: 1:1000

STAROSTA MYŚLIBORSKI
Wydział Geodezji, Katastru i
Gospodarki Nieruchomościami
Poświadczam zgodność niniejszego dokumentu z oryginałem przyjętym do państwowego zasobu geodezyjnego i kartograficznego w dniu 08.01.2001 r. i zaewidencjonowanym pod nr 654/111/2001
Niniejsza mapa nie może służyć do celów projektowych
(1)
Myślibórz, dnia 2013-09-17, Starosta
(Podpis, stanowisko służbowe osoby upoważnionej)
Andrzej Siliński
Podinspektor w Wydziale Geodezji, Katastru i Gospodarki Nieruchomościami

STAROSTA MYŚLIBORSKI
Wydział Geodezji, Katastru i
Gospodarki Nieruchomościami
Reprodukowanie, rozpowszechnianie i rozpraszanie niniejszego dokumentu wymaga zezwolenia, o którym mowa w art. 18 ustawy z dnia 17 maja 1989 r. Prawo geodezyjne i kartograficzne (Dz. U. z 2010 r. Nr 198, poz. 1287 z późn. zm.)
(1)
Myślibórz, dnia 2013-09-17, Starosta
(Podpis, stanowisko służbowe osoby upoważnionej)
Andrzej Siliński
Podinspektor w Wydziale Geodezji, Katastru i Gospodarki Nieruchomościami

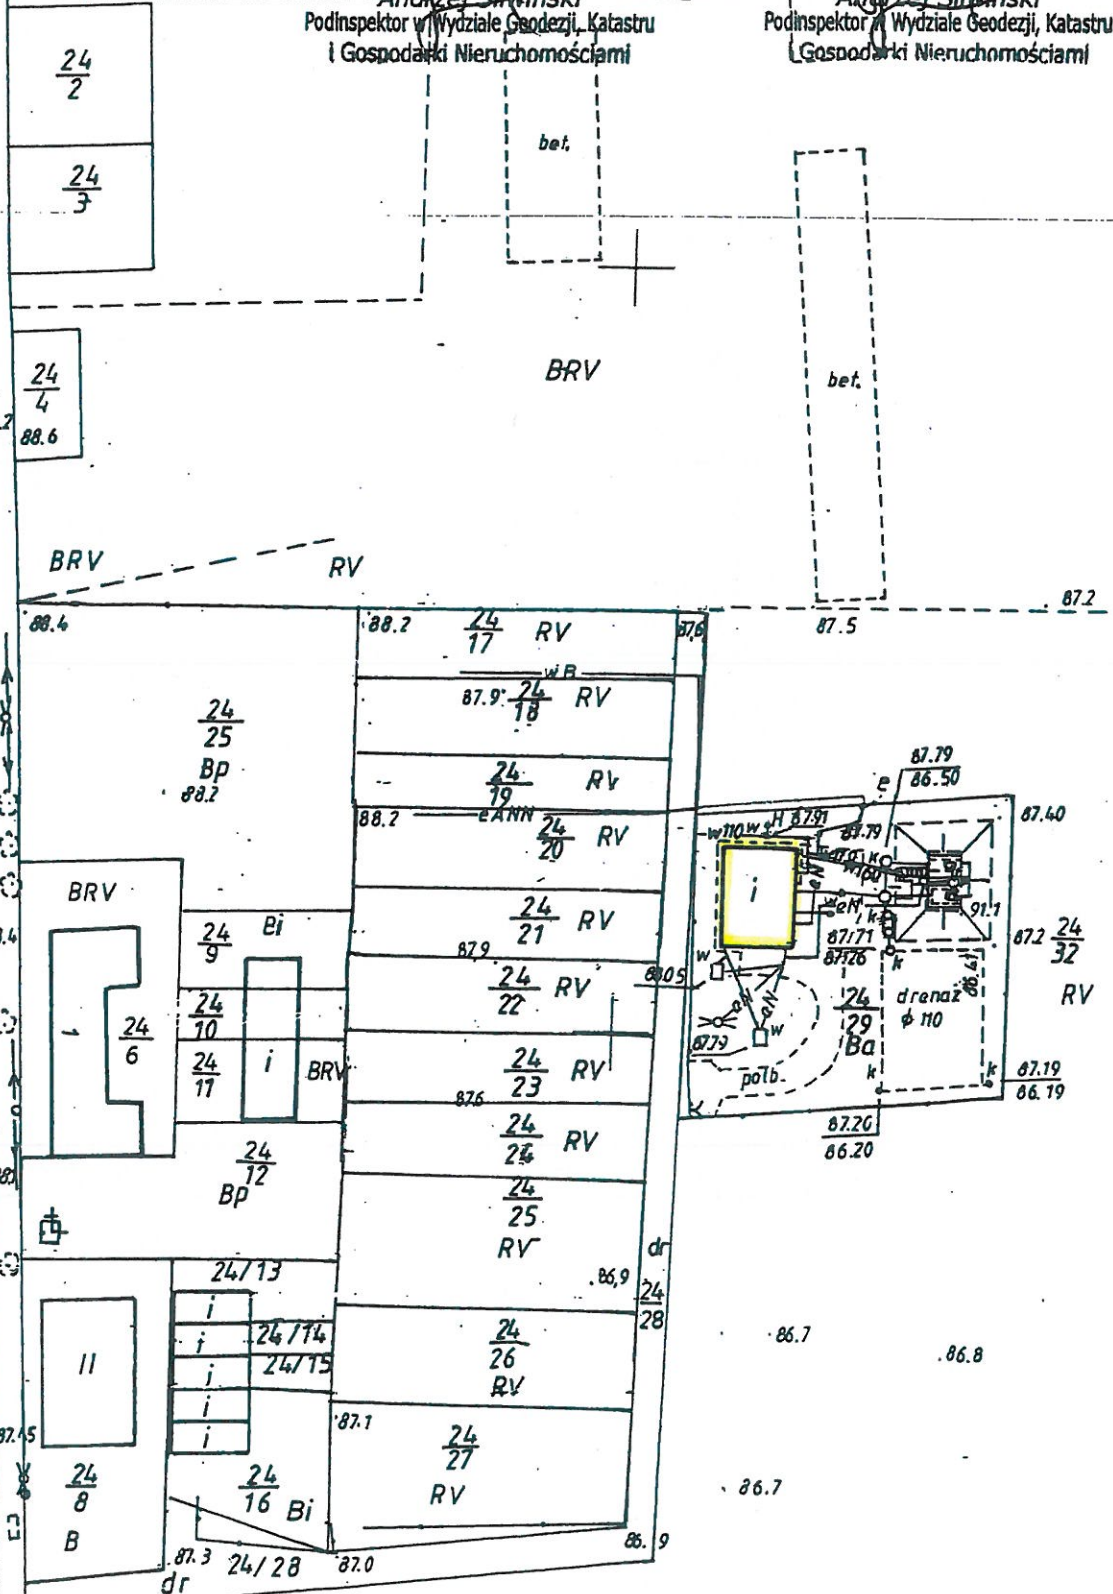

Na podstawie § 86 ust. 1 rozporządzenia Ministra Rozwoju Regionalnego i Budownictwa z dnia 29.03.2001 r. w sprawie ewidencji gruntów i budynków (Dz.U. Nr 38 poz.454), informuję, że dane nie spełniają wymagań określonych w...

STAROSTA MYSLIBORSKI
 Wydział Geodezji, Katastru i
 Gospodarki Nieruchomościami

Wskazane na planie
 zostały zamierzenia
 i pomiarowe punkty


16. STY 2014
 5 100 23-4/2014

16. STY 2014

Myslibórz, dnia 16. STY 2014

(Podpis, stanowisko służbowe, osoby podpisujące)

Przejeżdżający
 Przewodnikowy Wydział Geodezji, Katastru
 i Gospodarki Nieruchomościami

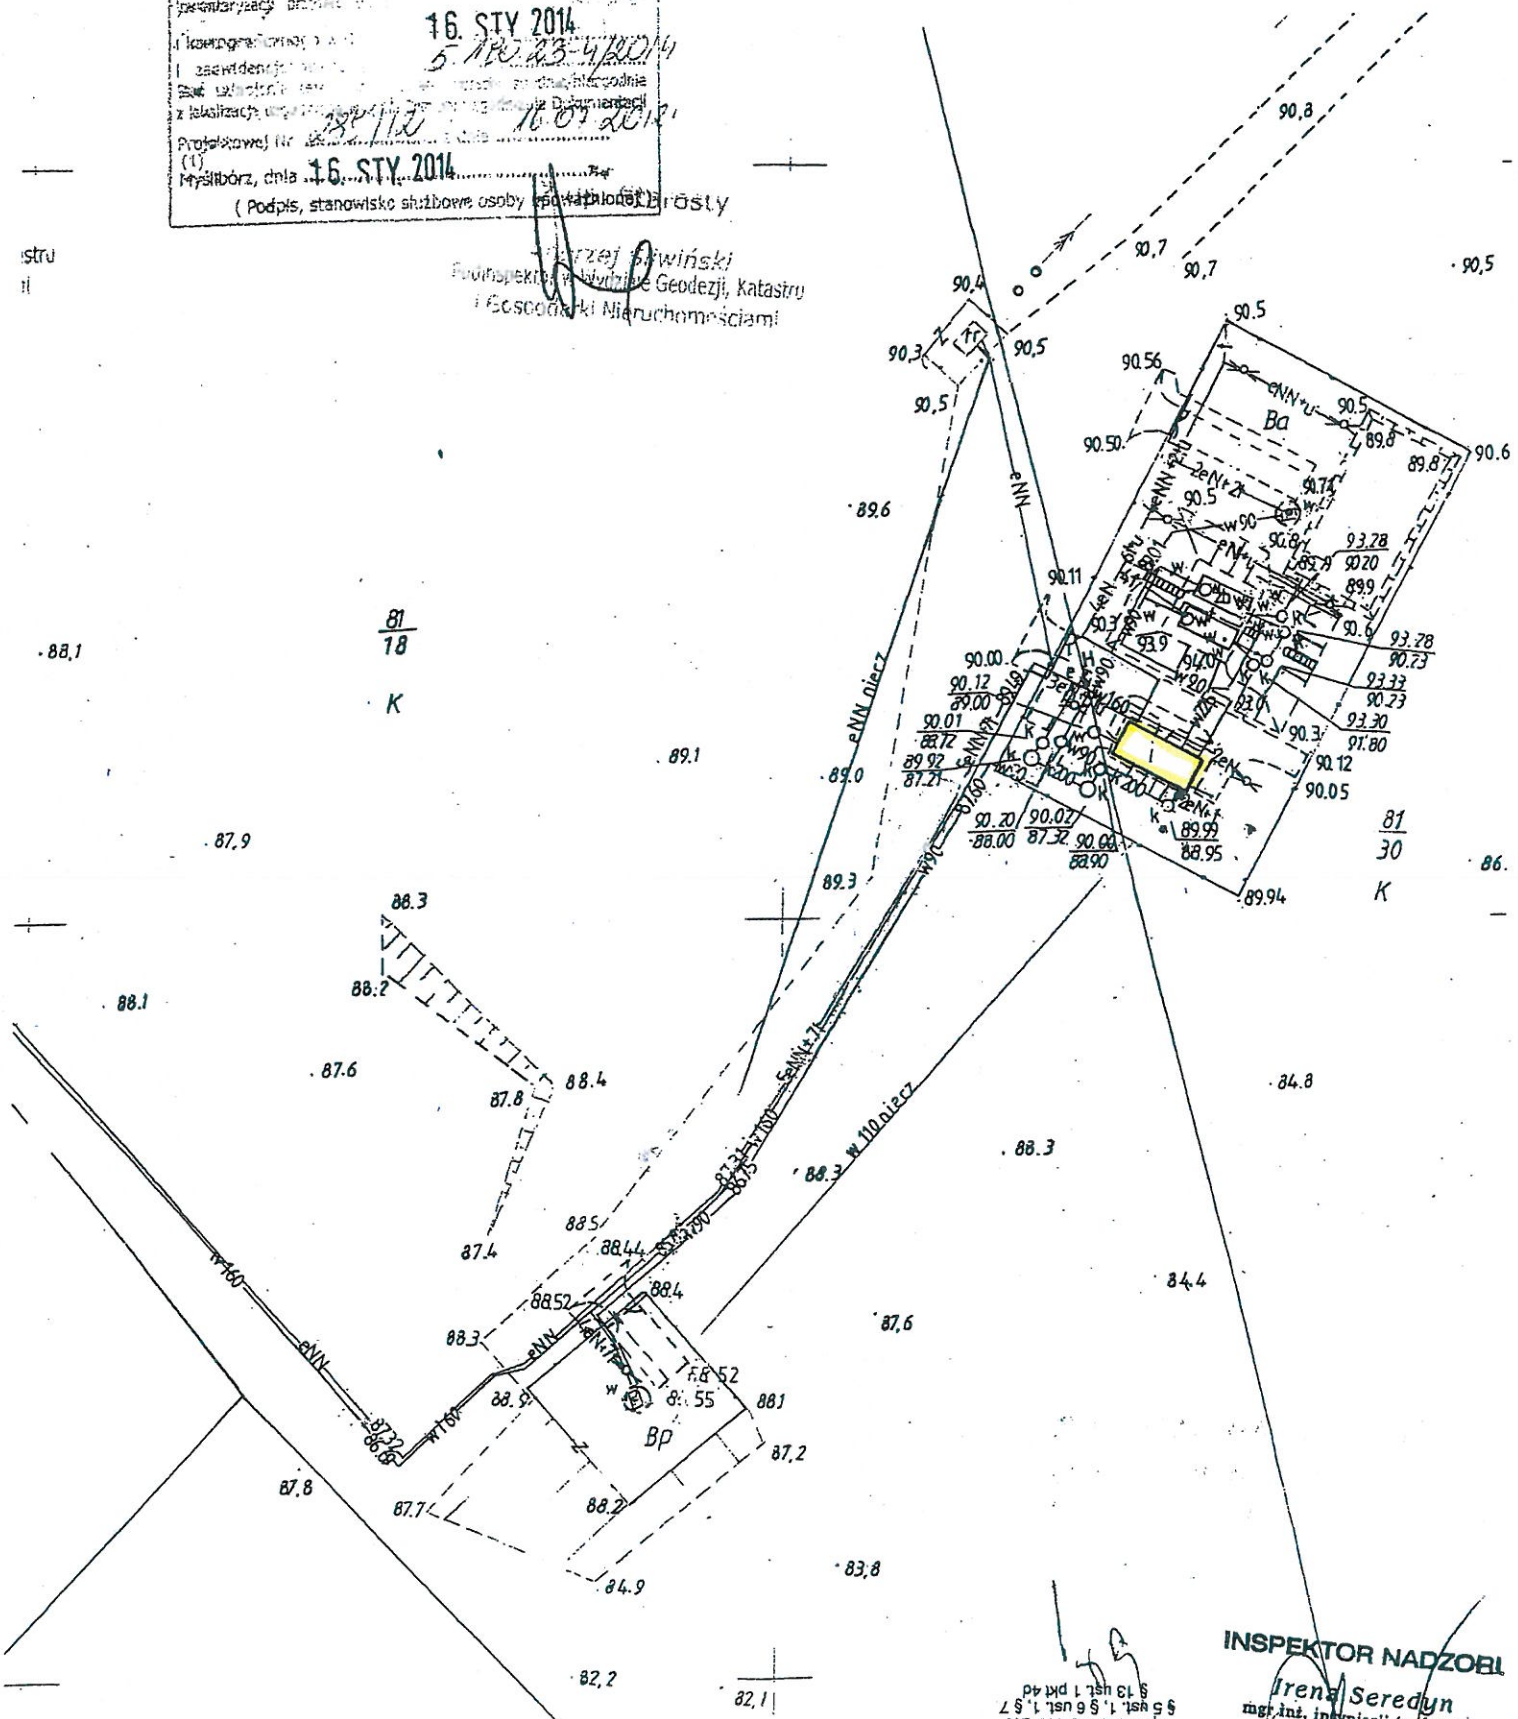

141
 2
 LS

KIEROWNIK BUDOWY
 mgr inż. *[Signature]* *[Name]*


Uprawnienia do projektowania i nadzoru inwestorskiego

INSPEKTOR NADZORU INWESTORSKIEGO
 mgr inż. *[Signature]* *[Name]*
 5 5 ust. 1, 5 6 ust. 1, 5 7
 5 13 ust. 1 pkt 4d
 mgr inż. Andrzej Tajcisz
 upr. bud. nr 54/83 GW
 upr. bud. 16/94/EG
 upr. bud. 1185/00867/12

2


LP4

BUDYNEK STACJA UZDATNIWIENIA WODY - JAW Zychnow

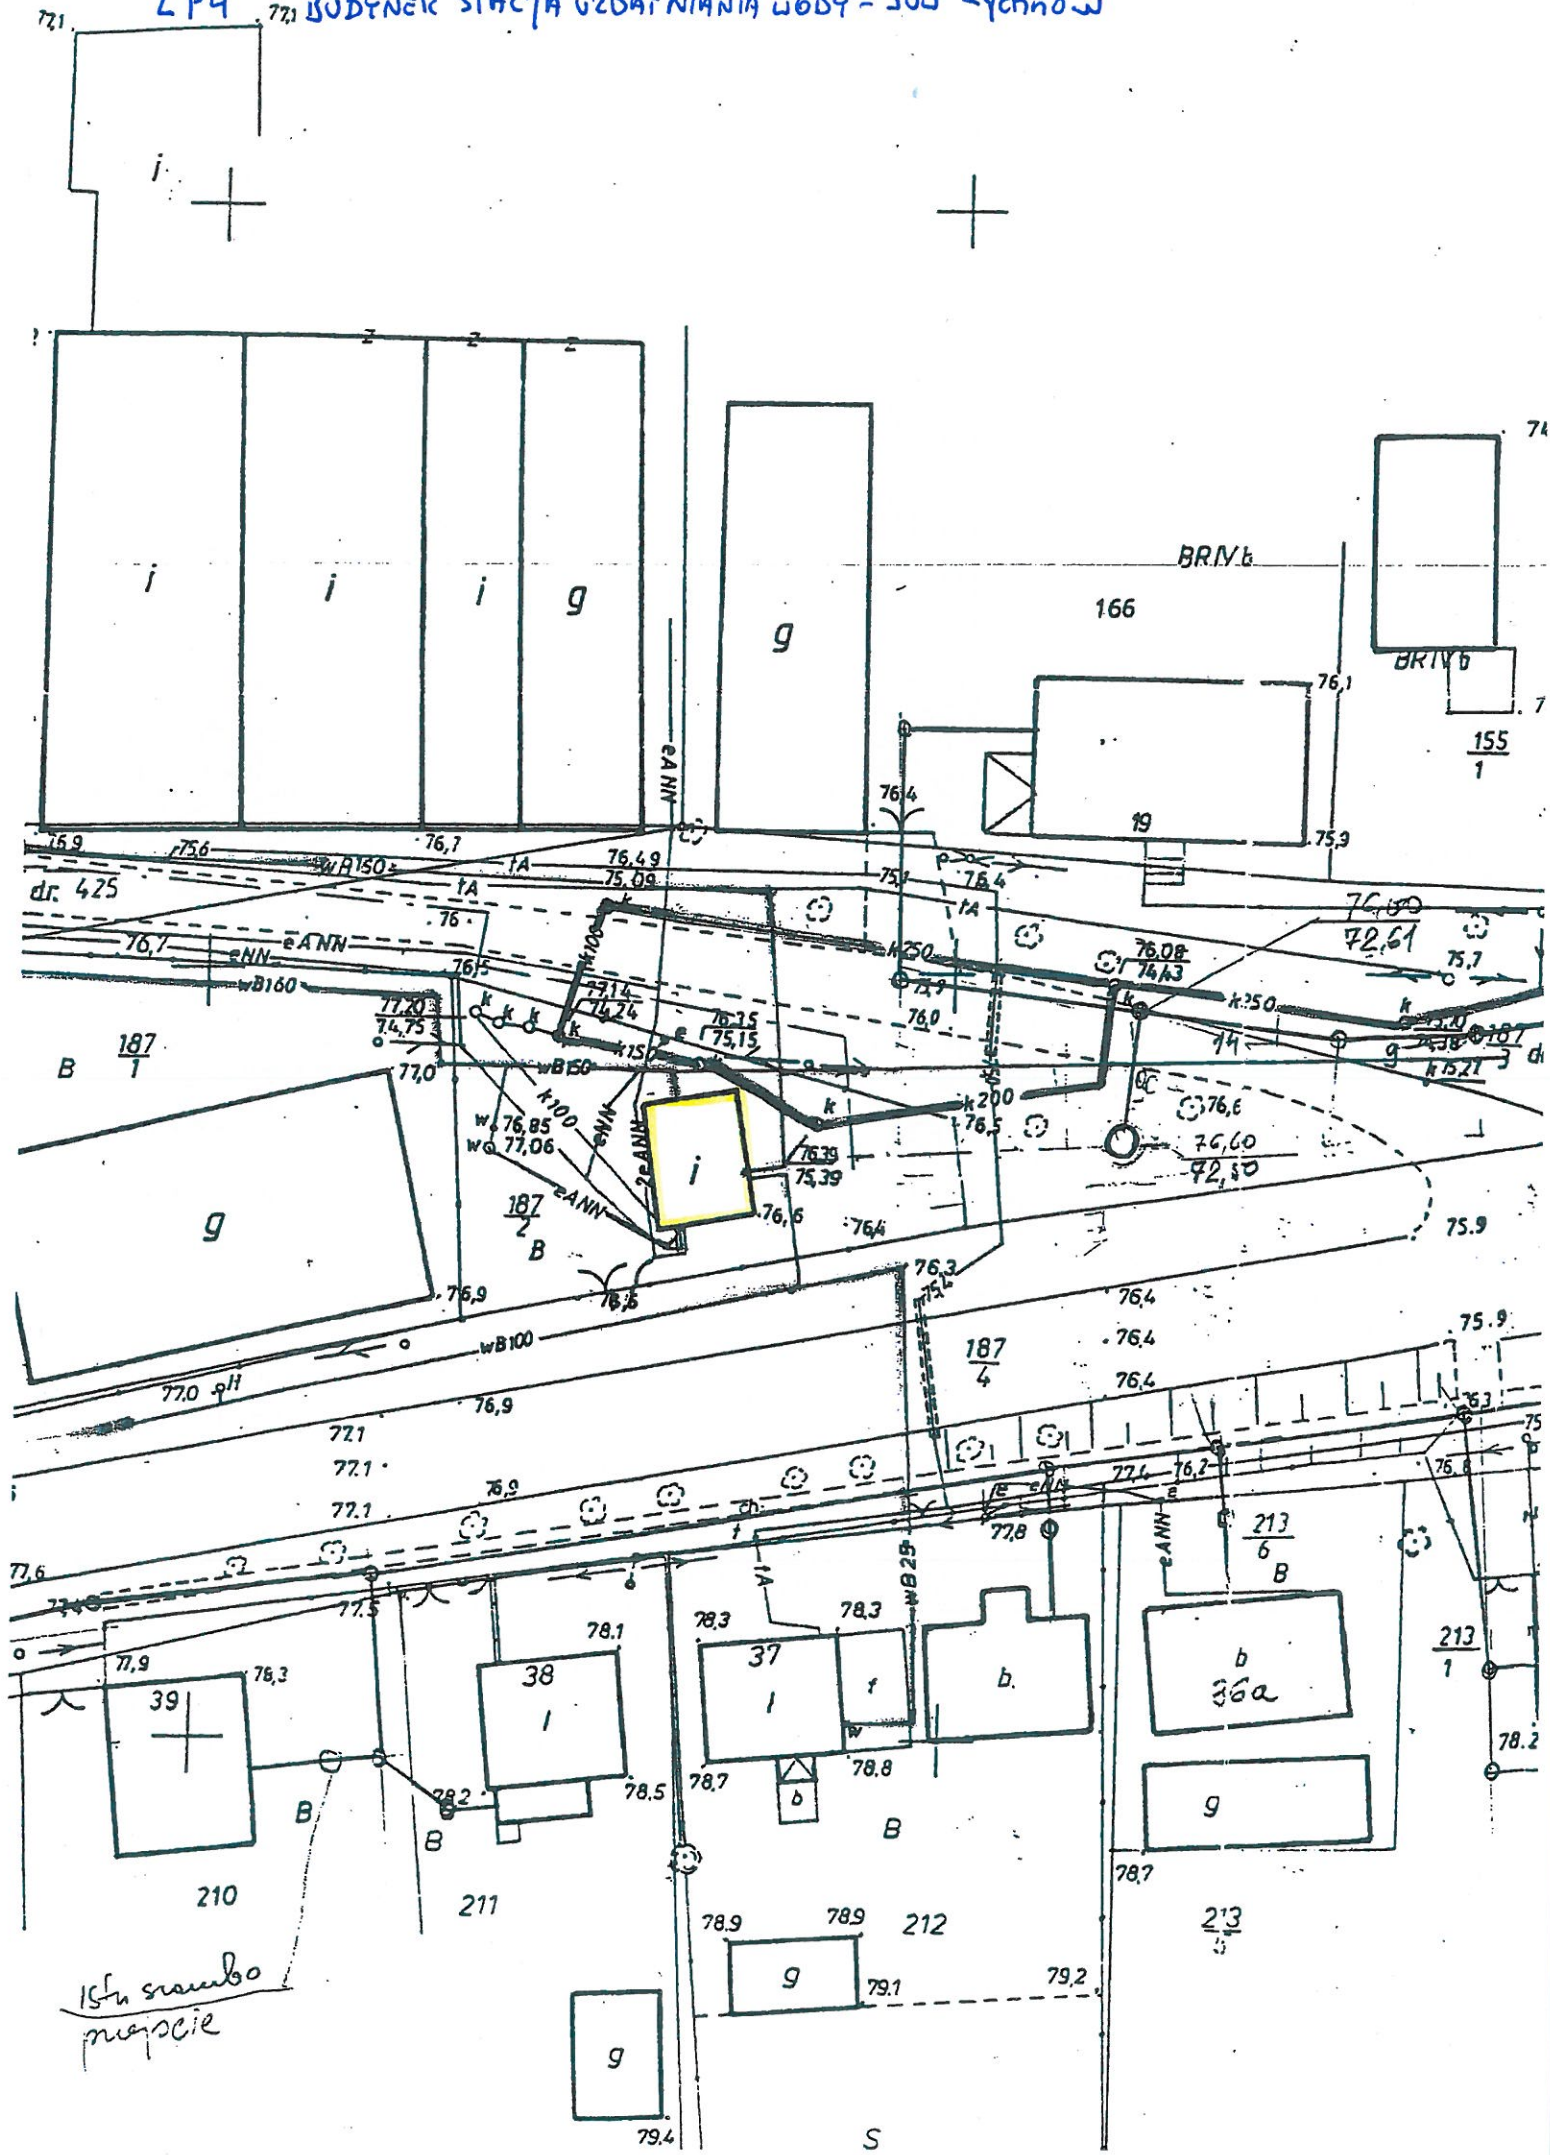


15m swambo miejsce

S

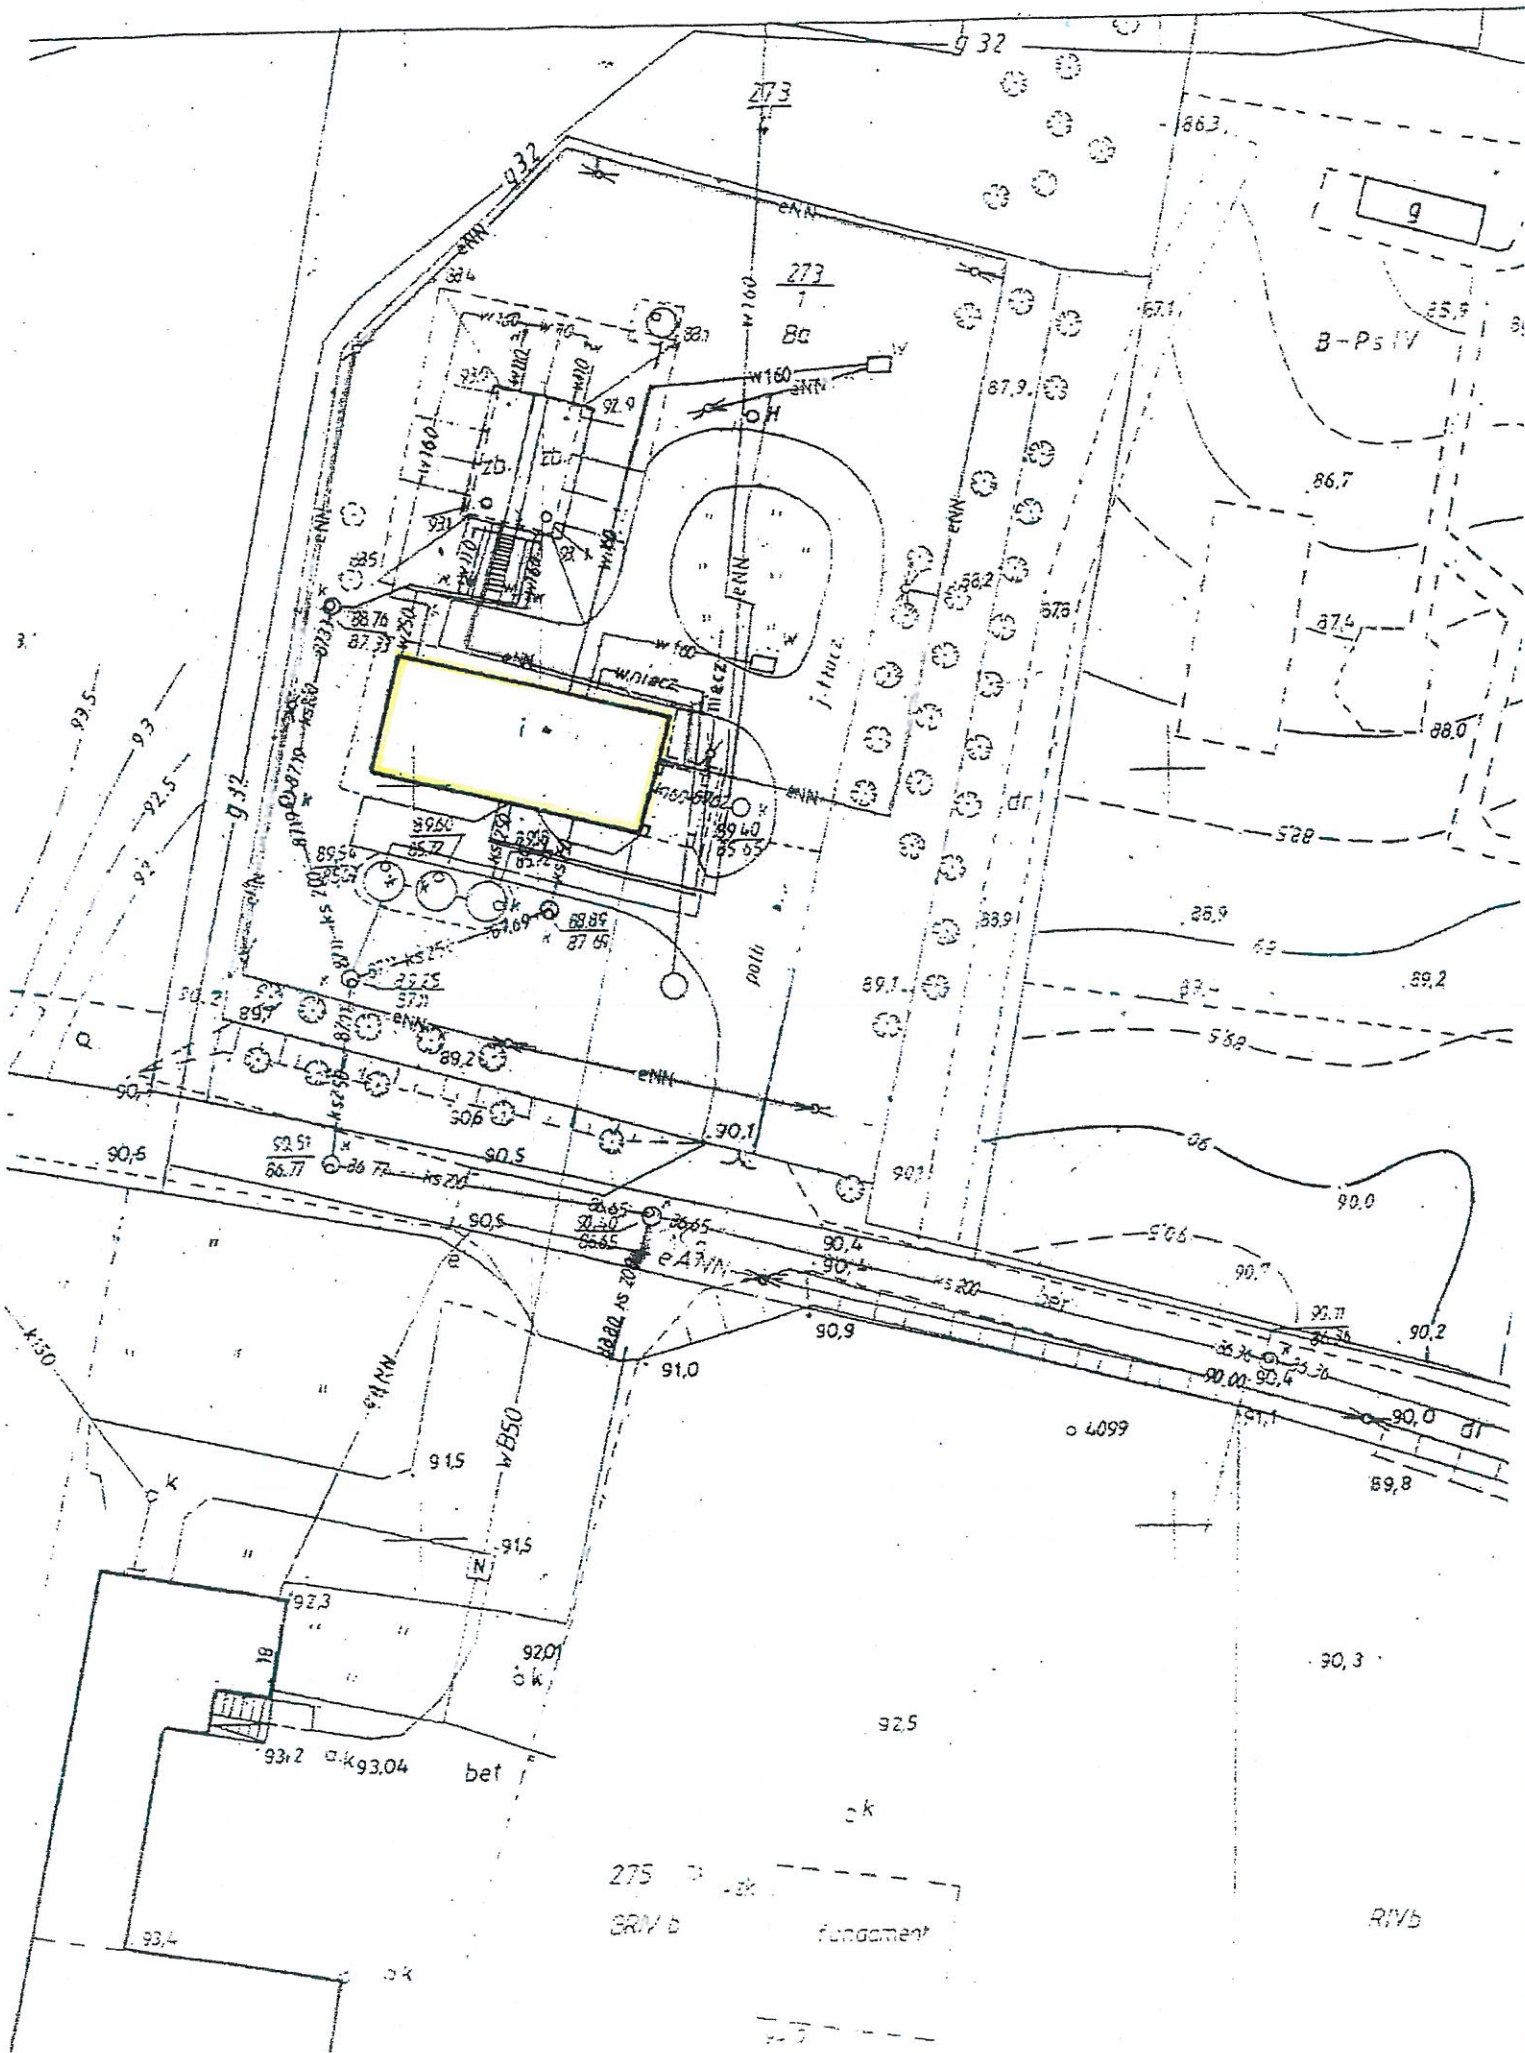


LP7. BUDYNEK STACJA UZDARNIA RYBY WODY SUW DZIKOŁO

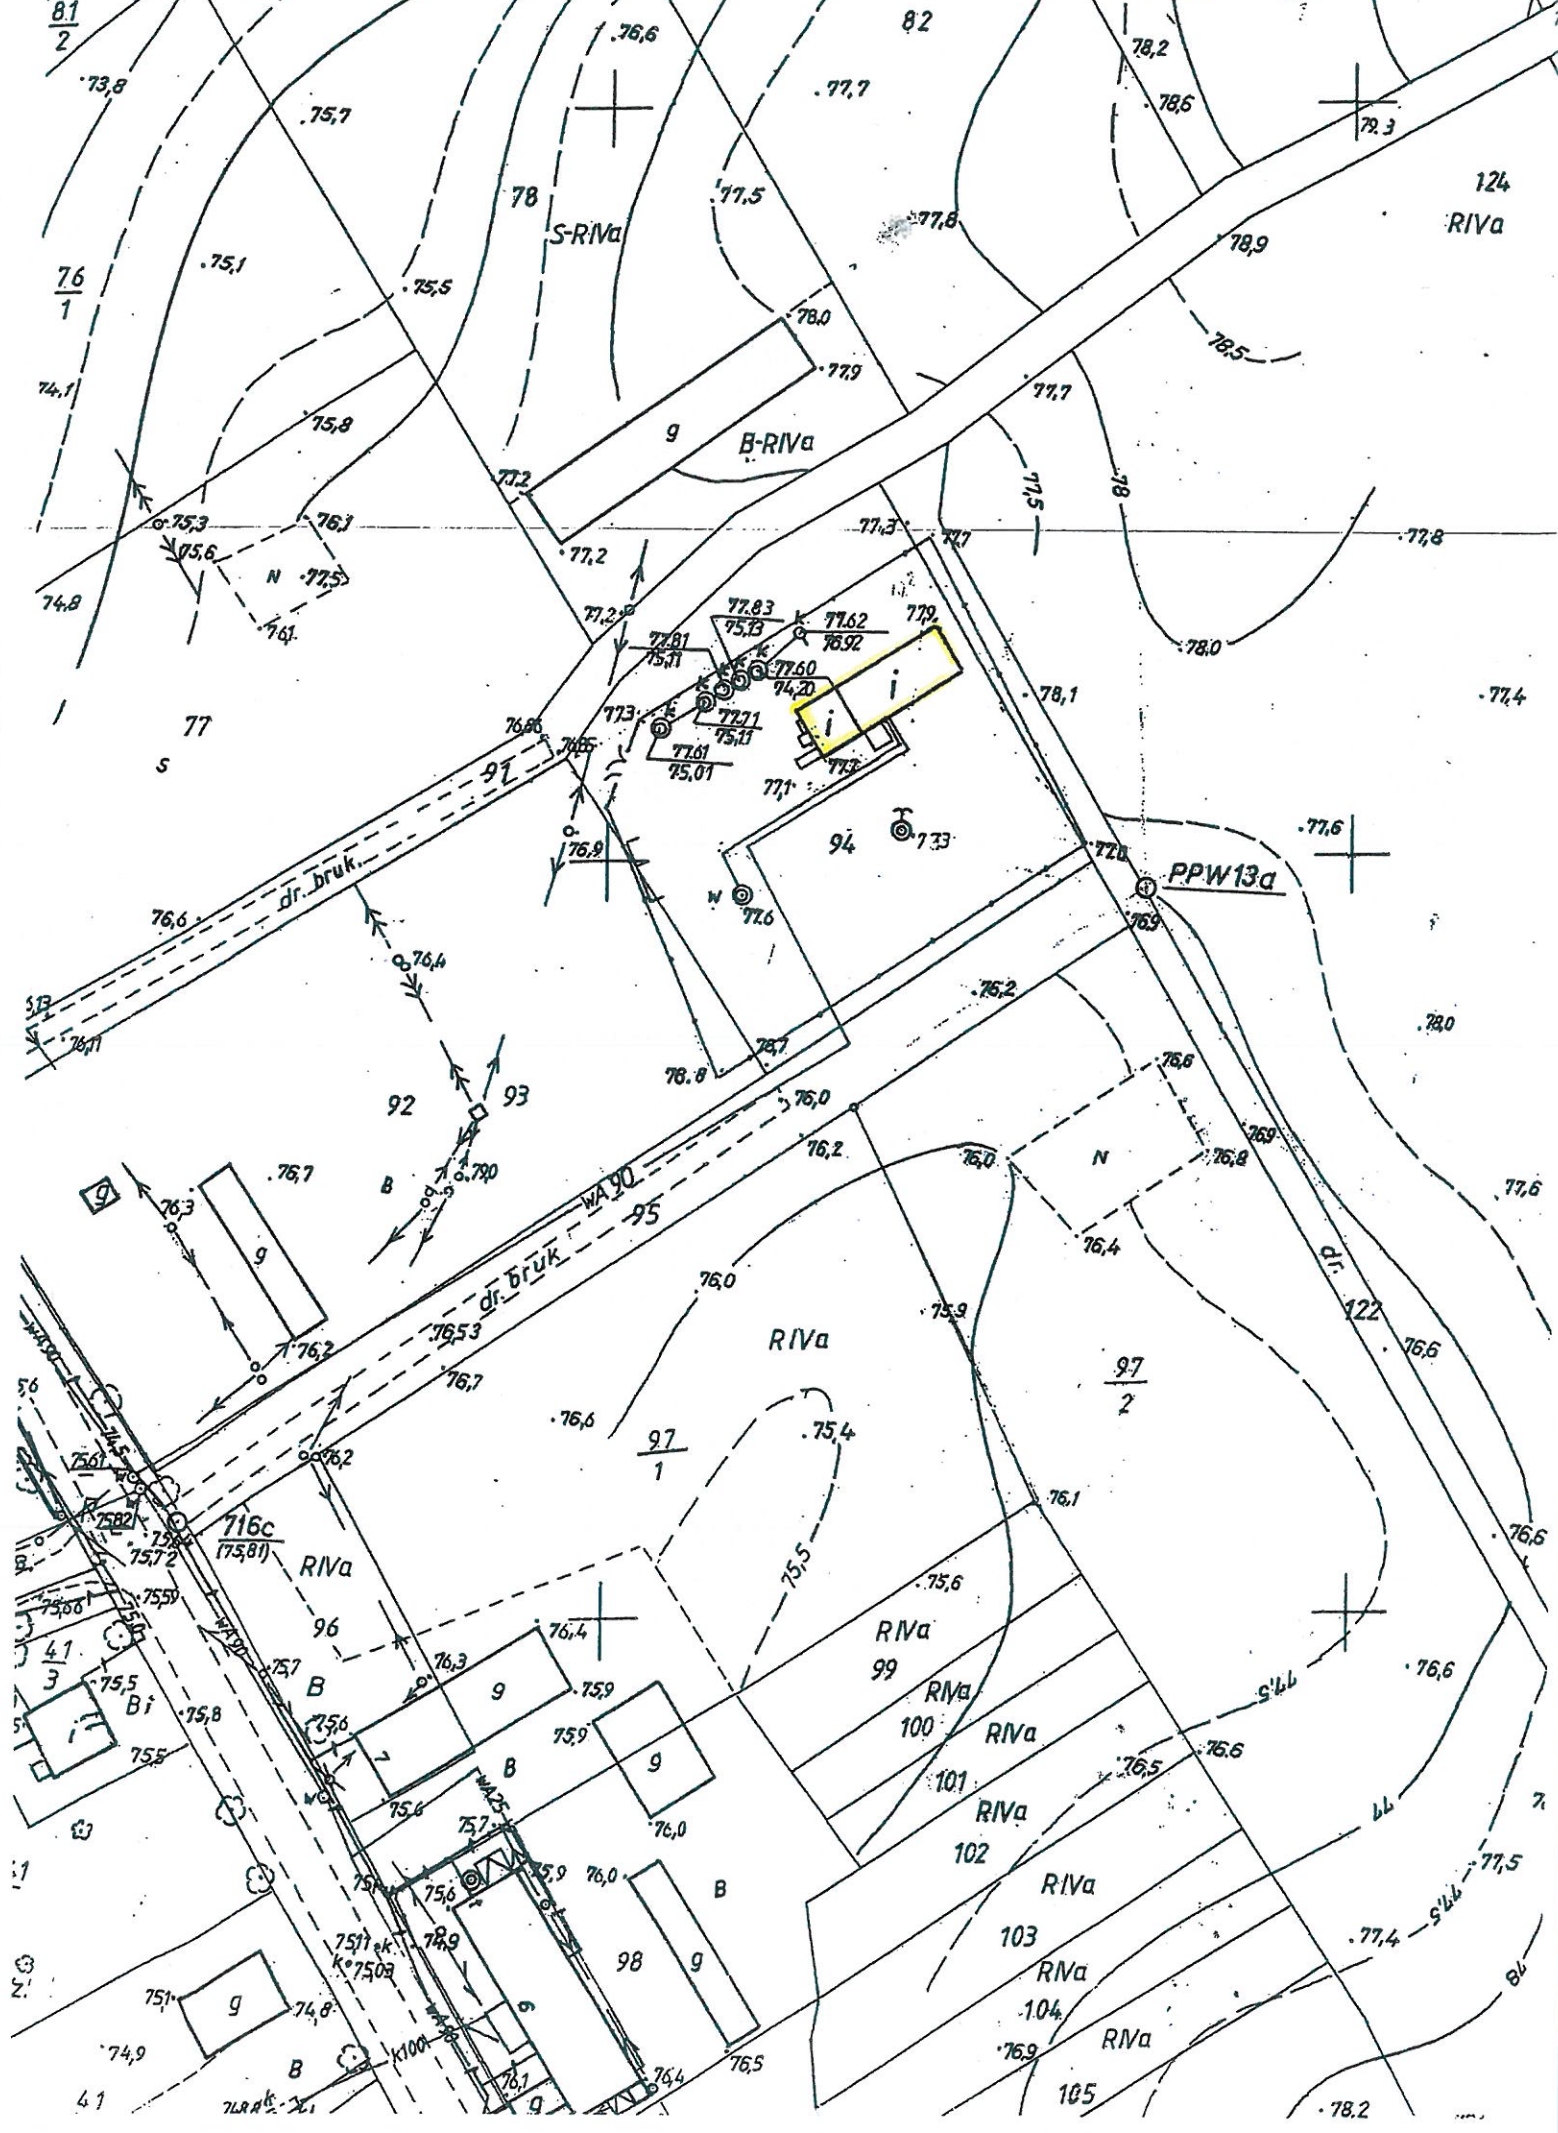


17. 8


BUDYNEK STACJI UŻYTIKOWYCH (SŁUPY SIŁKOWE)

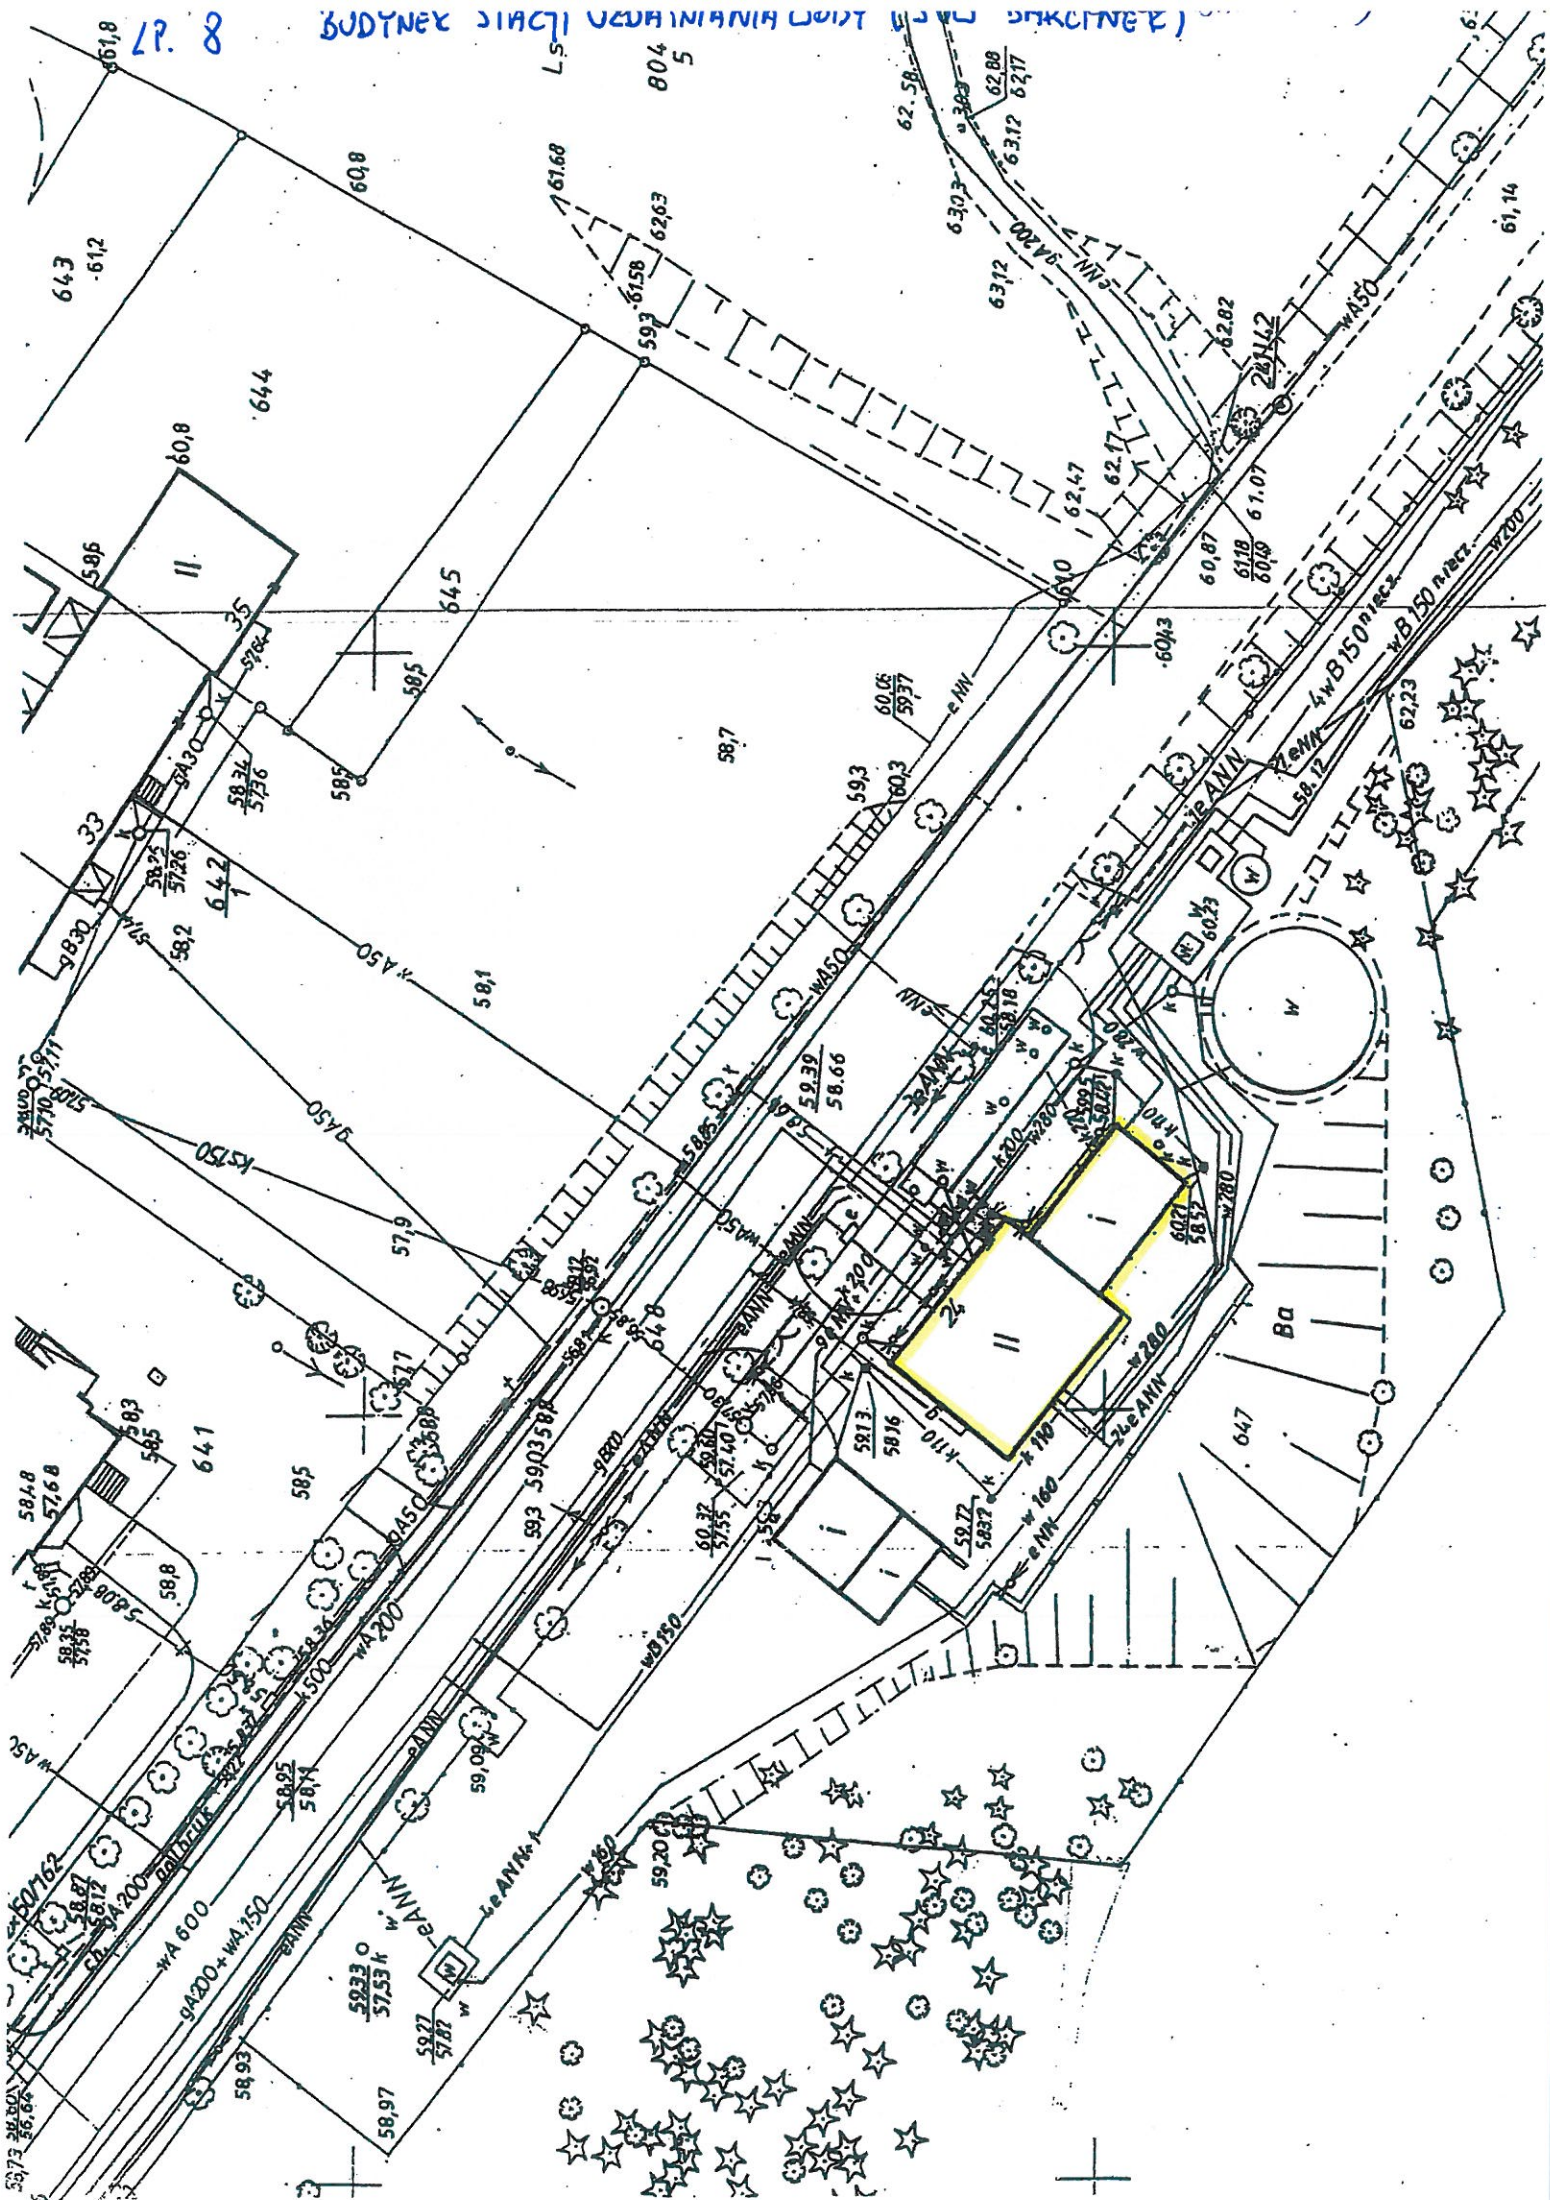


PLAN WYKONAWCZY PRACY PROJEKTOWANEJ Z MIASTEM
Lp. 9. BUDYNEK AGREGATU PRĄDOWEGO Z MAGAZYNEM PODRĘCZNYM

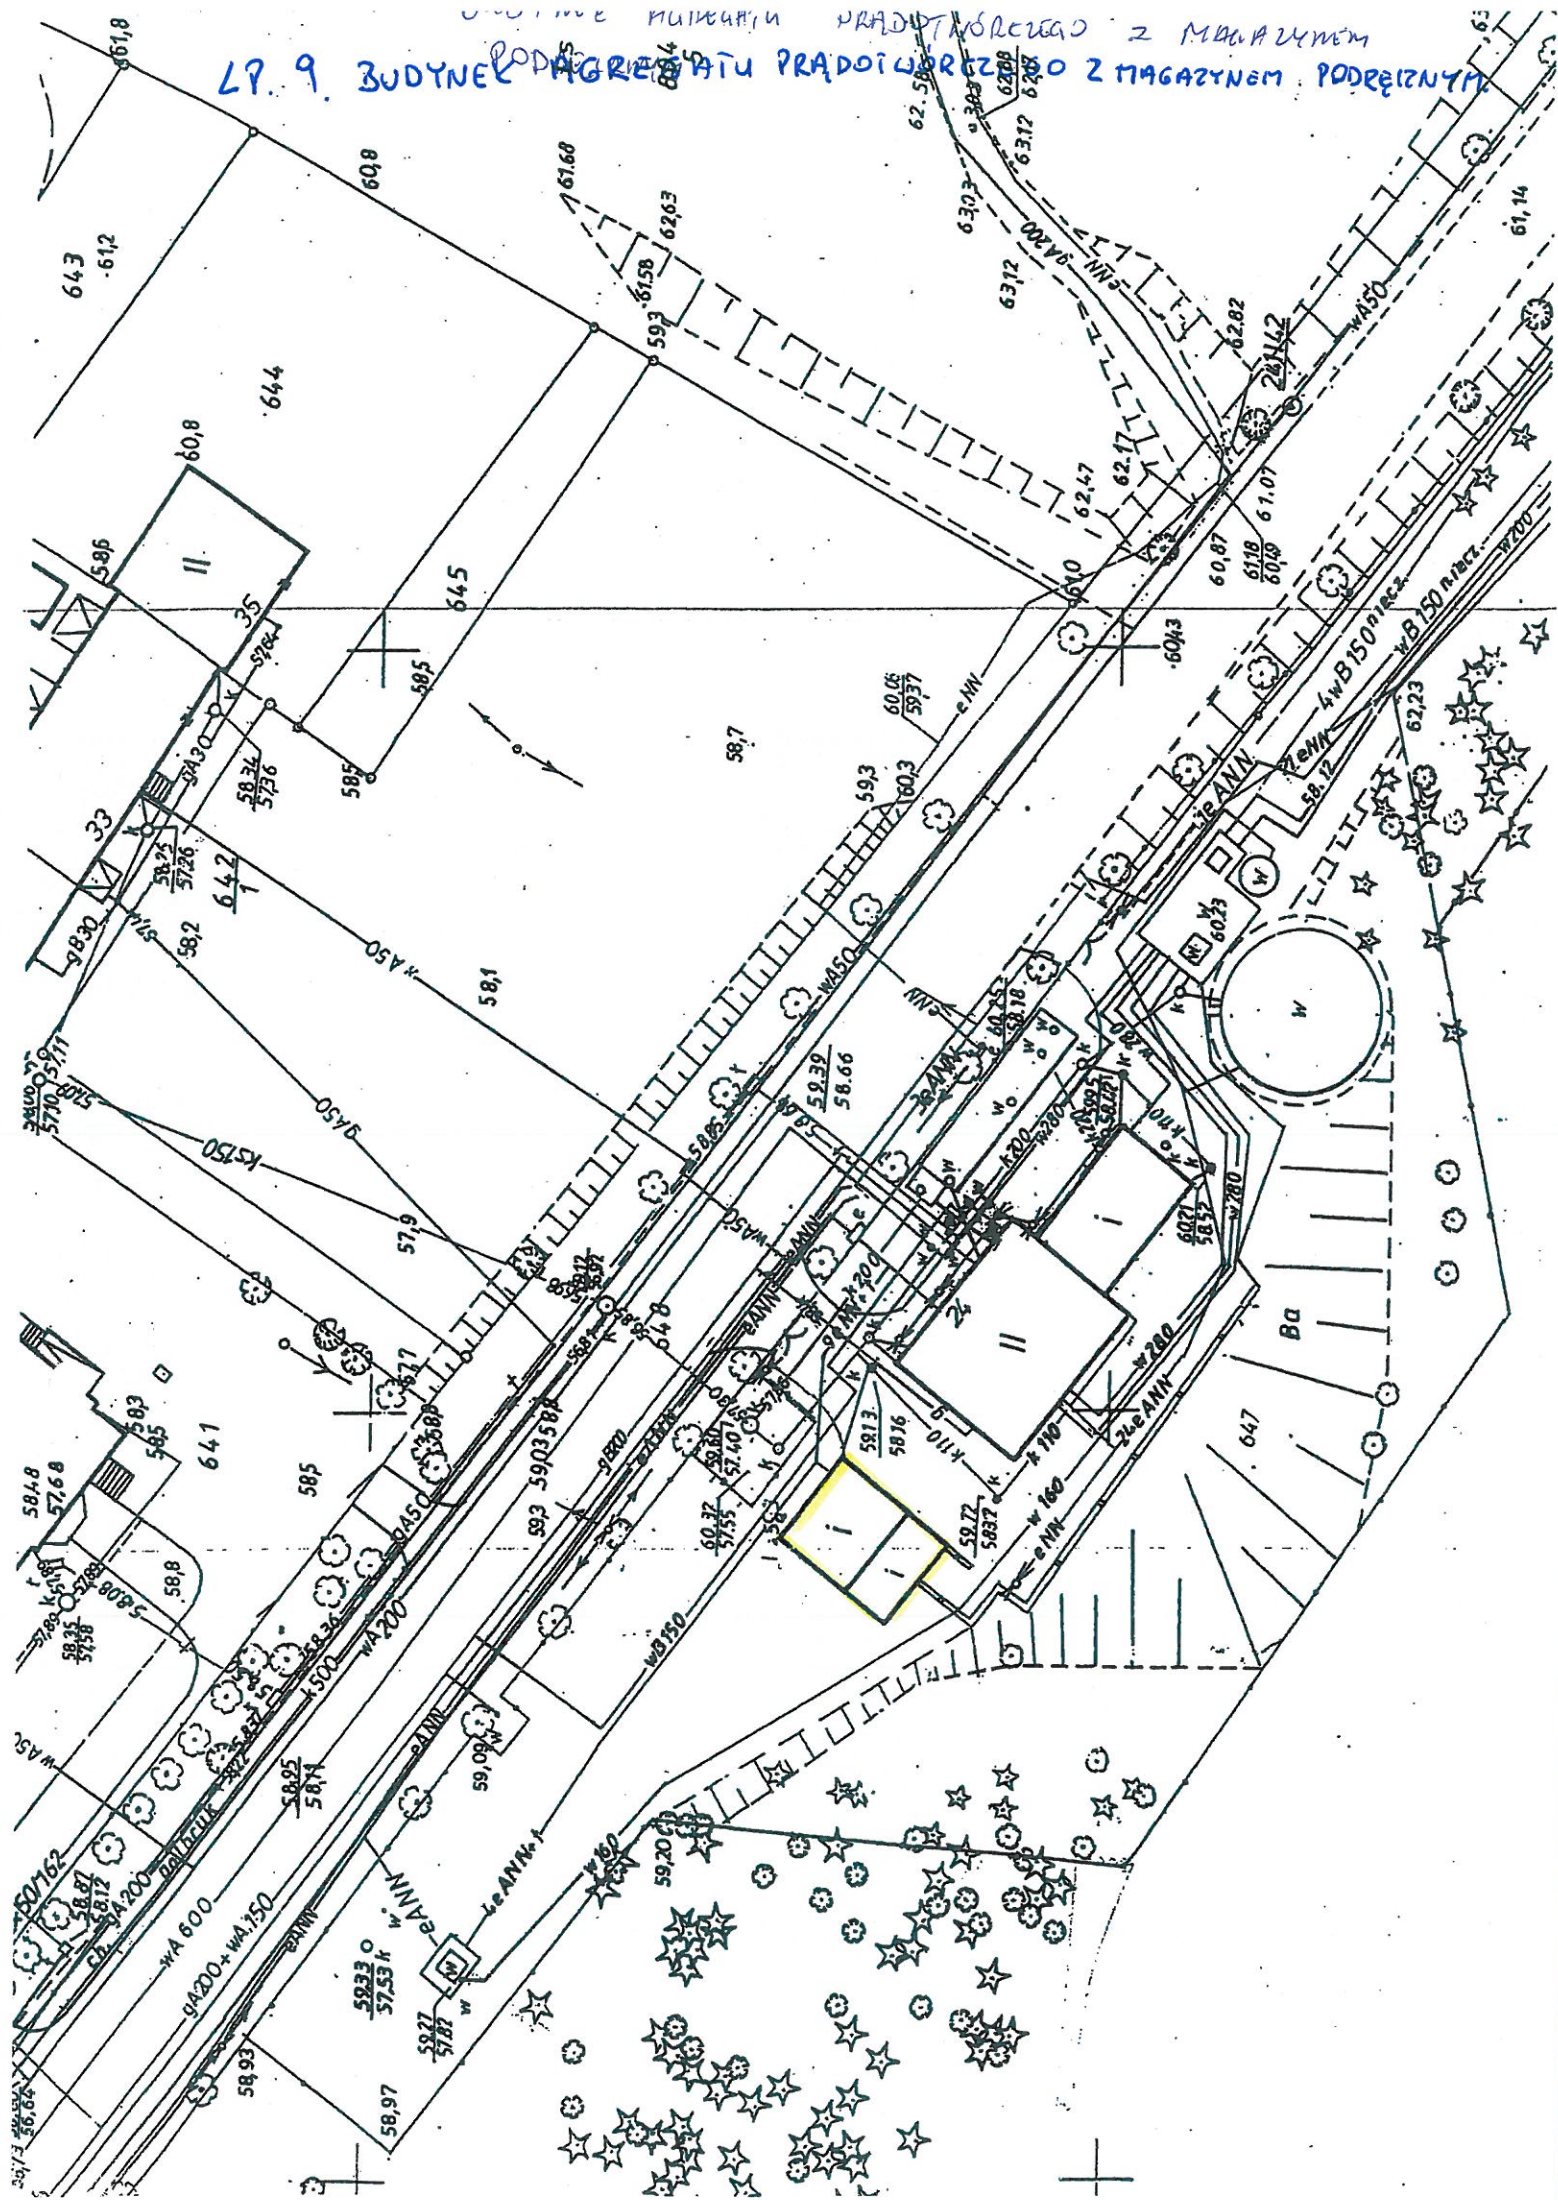

LP. 10 ZBIORNIK MAGAZYNOWY WODY 2x250

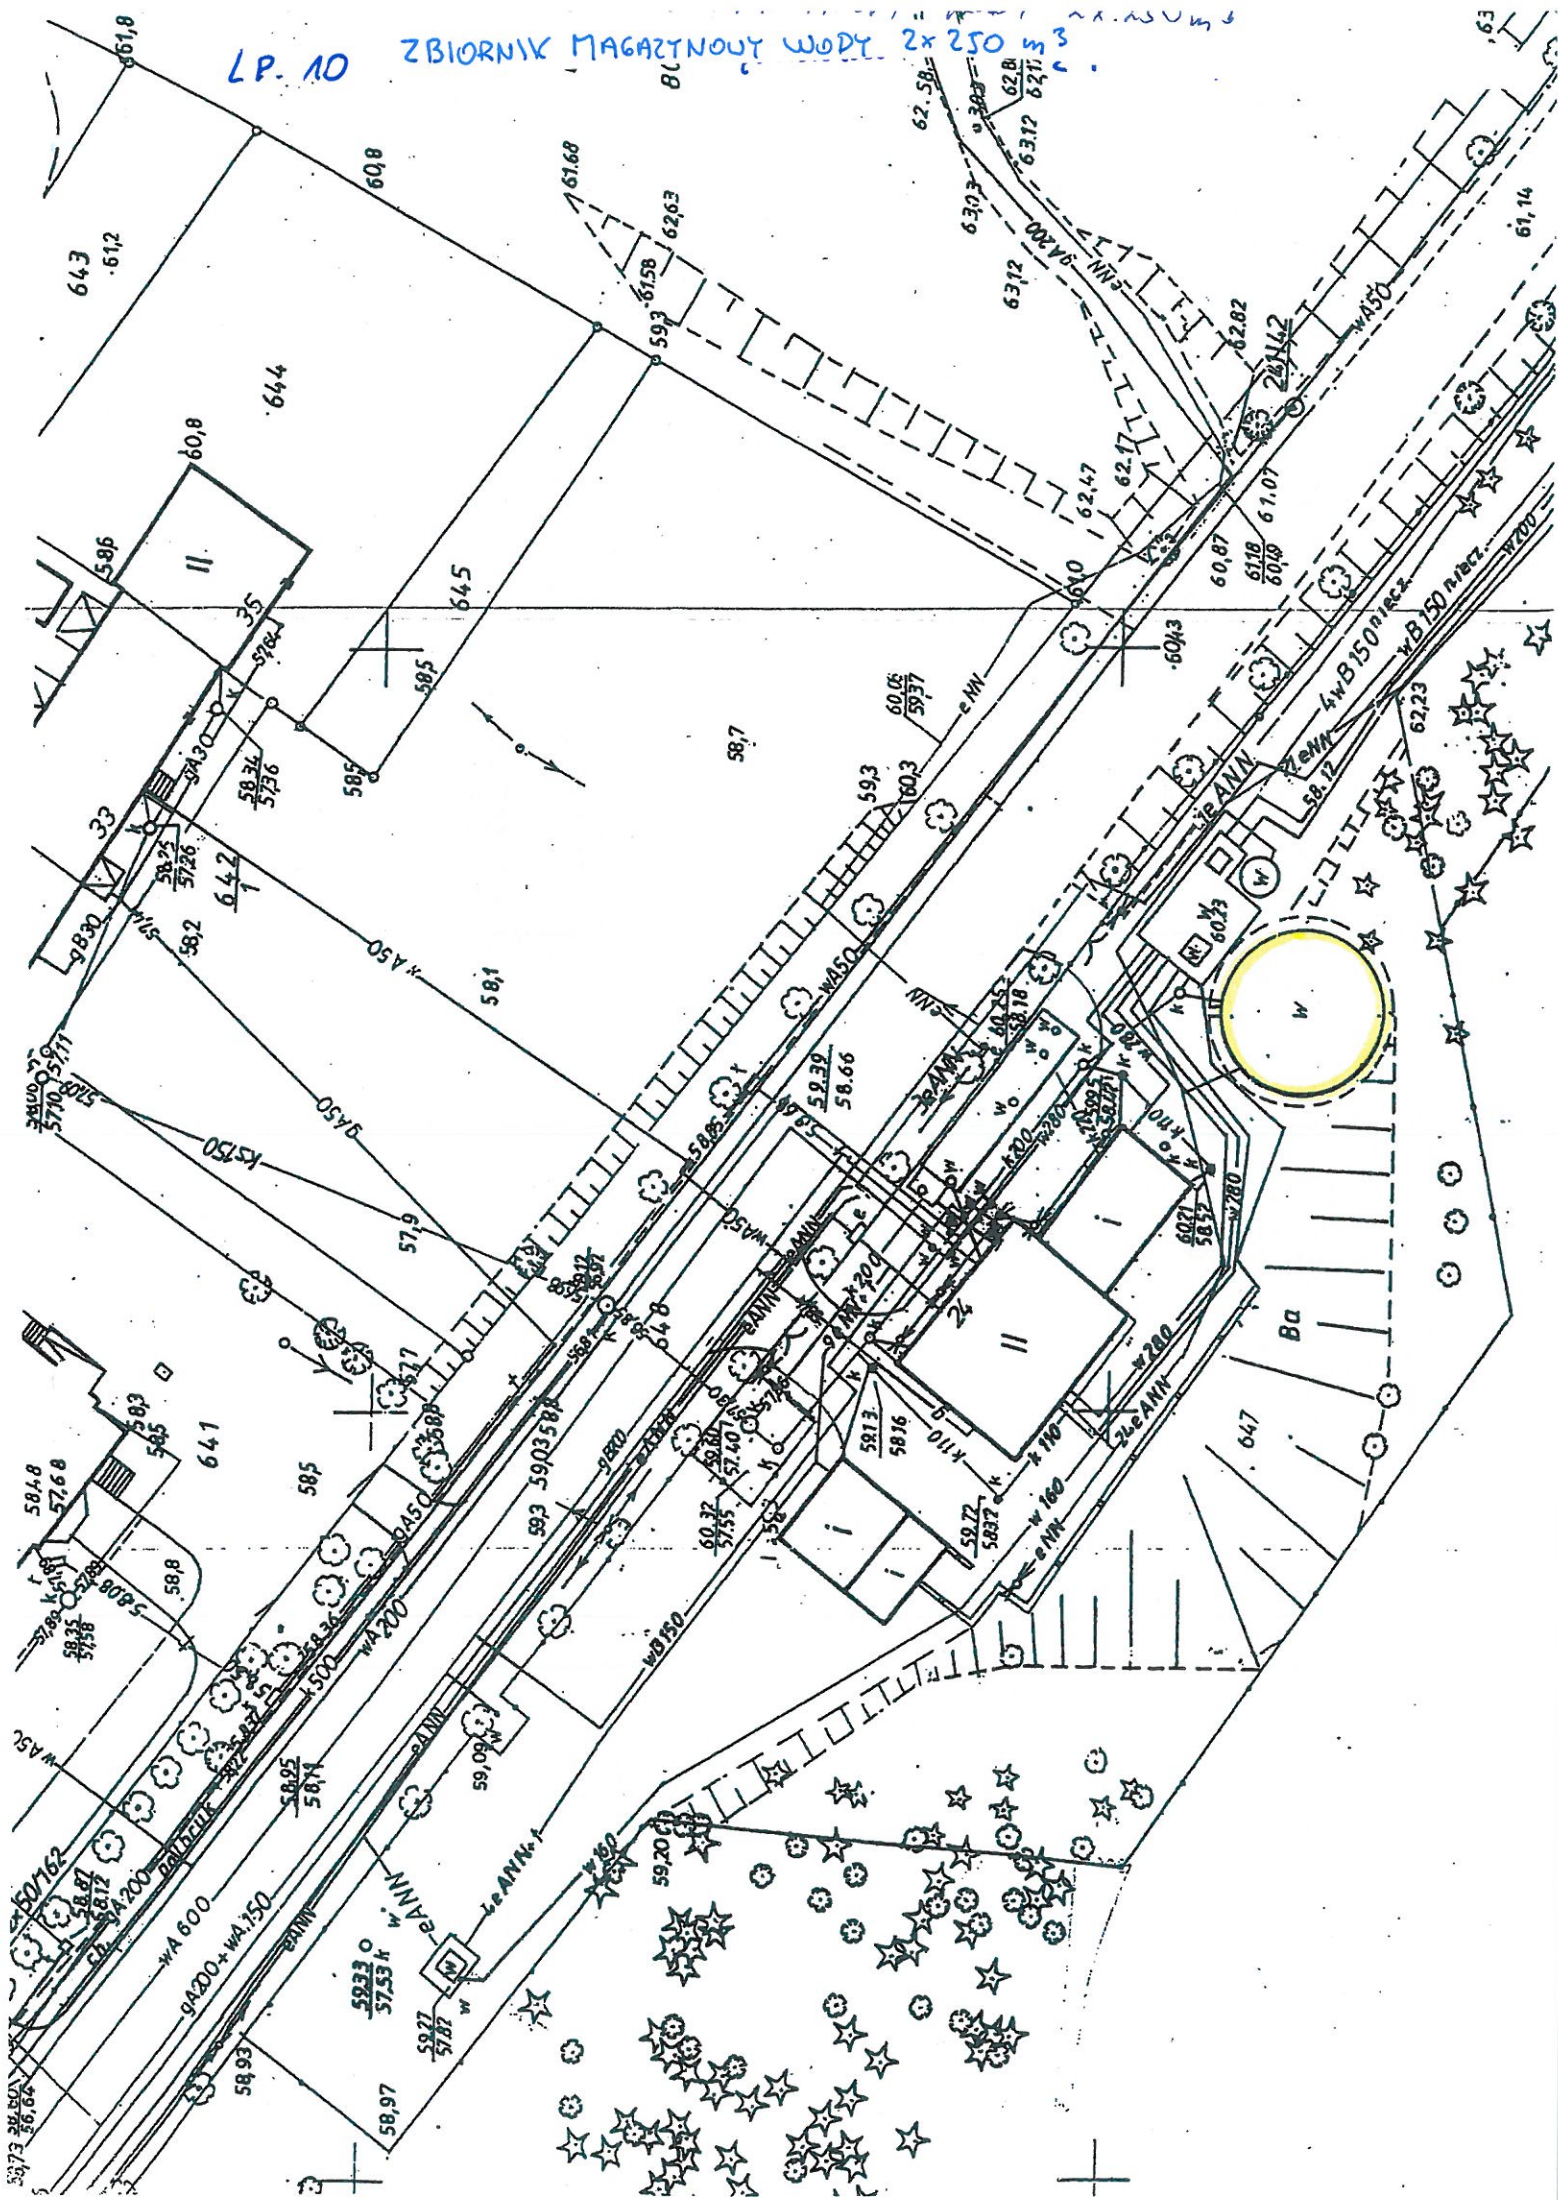

LP.M BUDYNEK KRAT (OZYSZCZALNIA ŚCIEKÓW w BARLINKU)

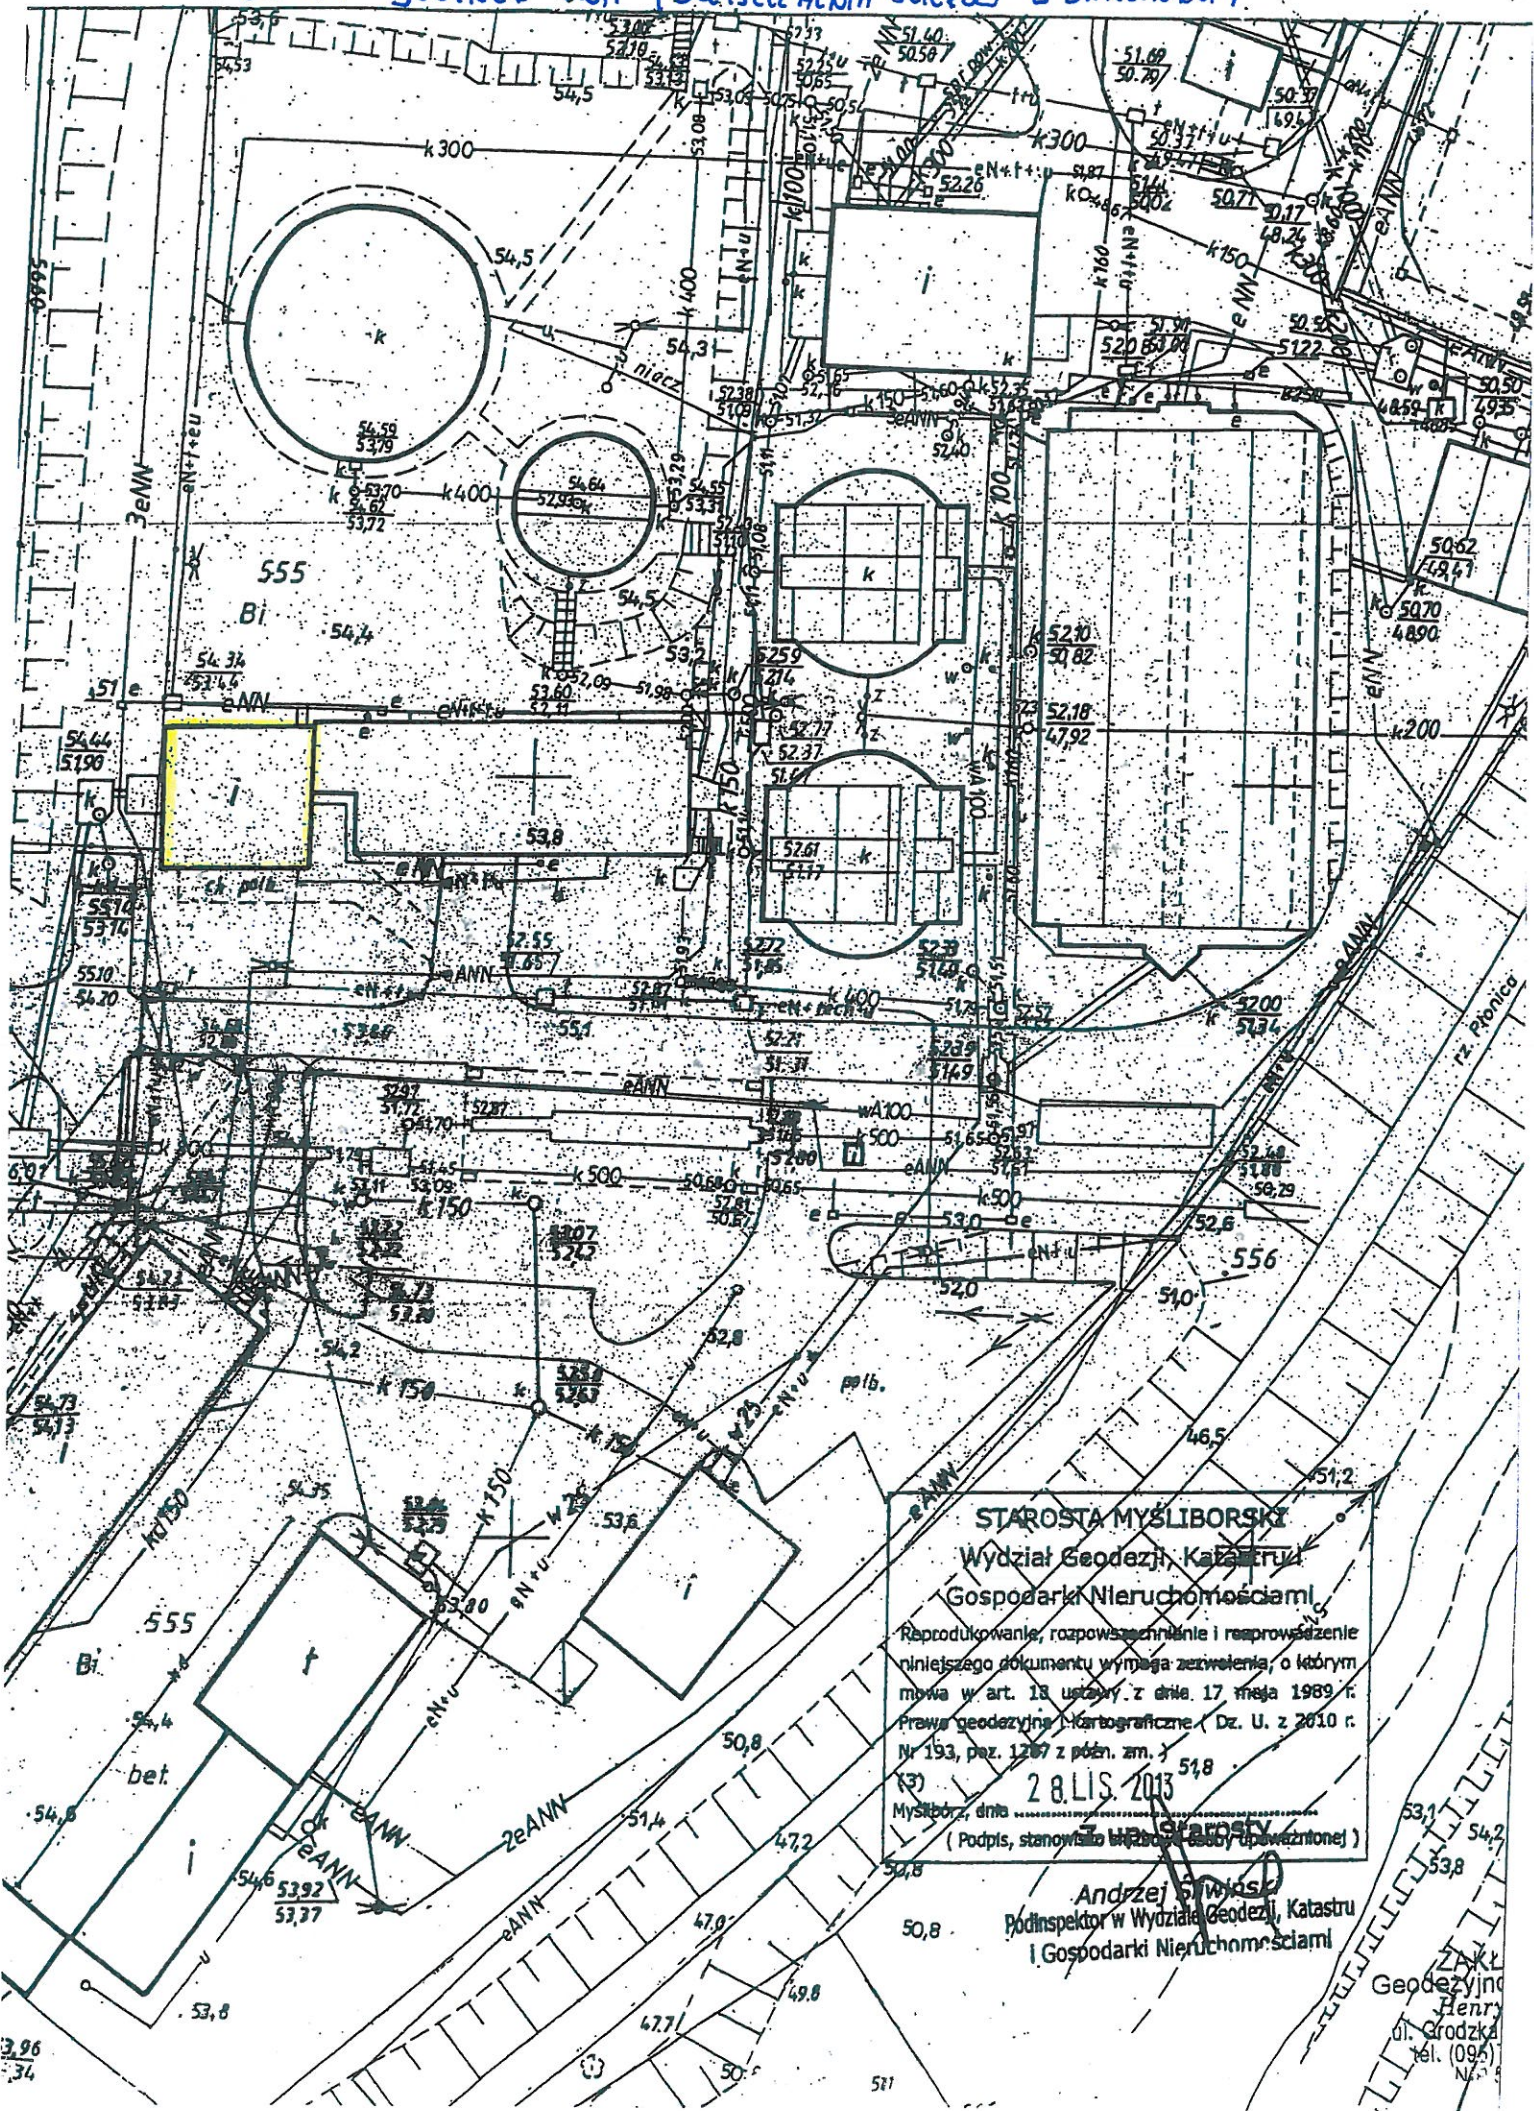

STAROSTA MYŚLIBORSKI
 Wydział Geodezji, Katastru
 i Gospodarki Nieruchomościami

Reprodukcje, rozpowszechnienie i wprowadzenie
 niniejszego dokumentu wymaga zezwolenia, o którym
 mowa w art. 18 ustawy z dnia 17 maja 1989 r.
 Prawa geodezyjne i kartograficzne (Dz. U. z 2010 r.
 Nr 193, poz. 1267 z późn. zm.)


28.11.2013

Myśluborz, dnia

(Podpis, stanowisko i pieczęć osoby upoważnionej)

Andrzej Słowiński
 Podinspektor w Wydziale Geodezji, Katastru
 i Gospodarki Nieruchomościami

Wydział
 Geodezji i
 Henryk
 ul. Grodzka
 tel. (095) 75 10 00

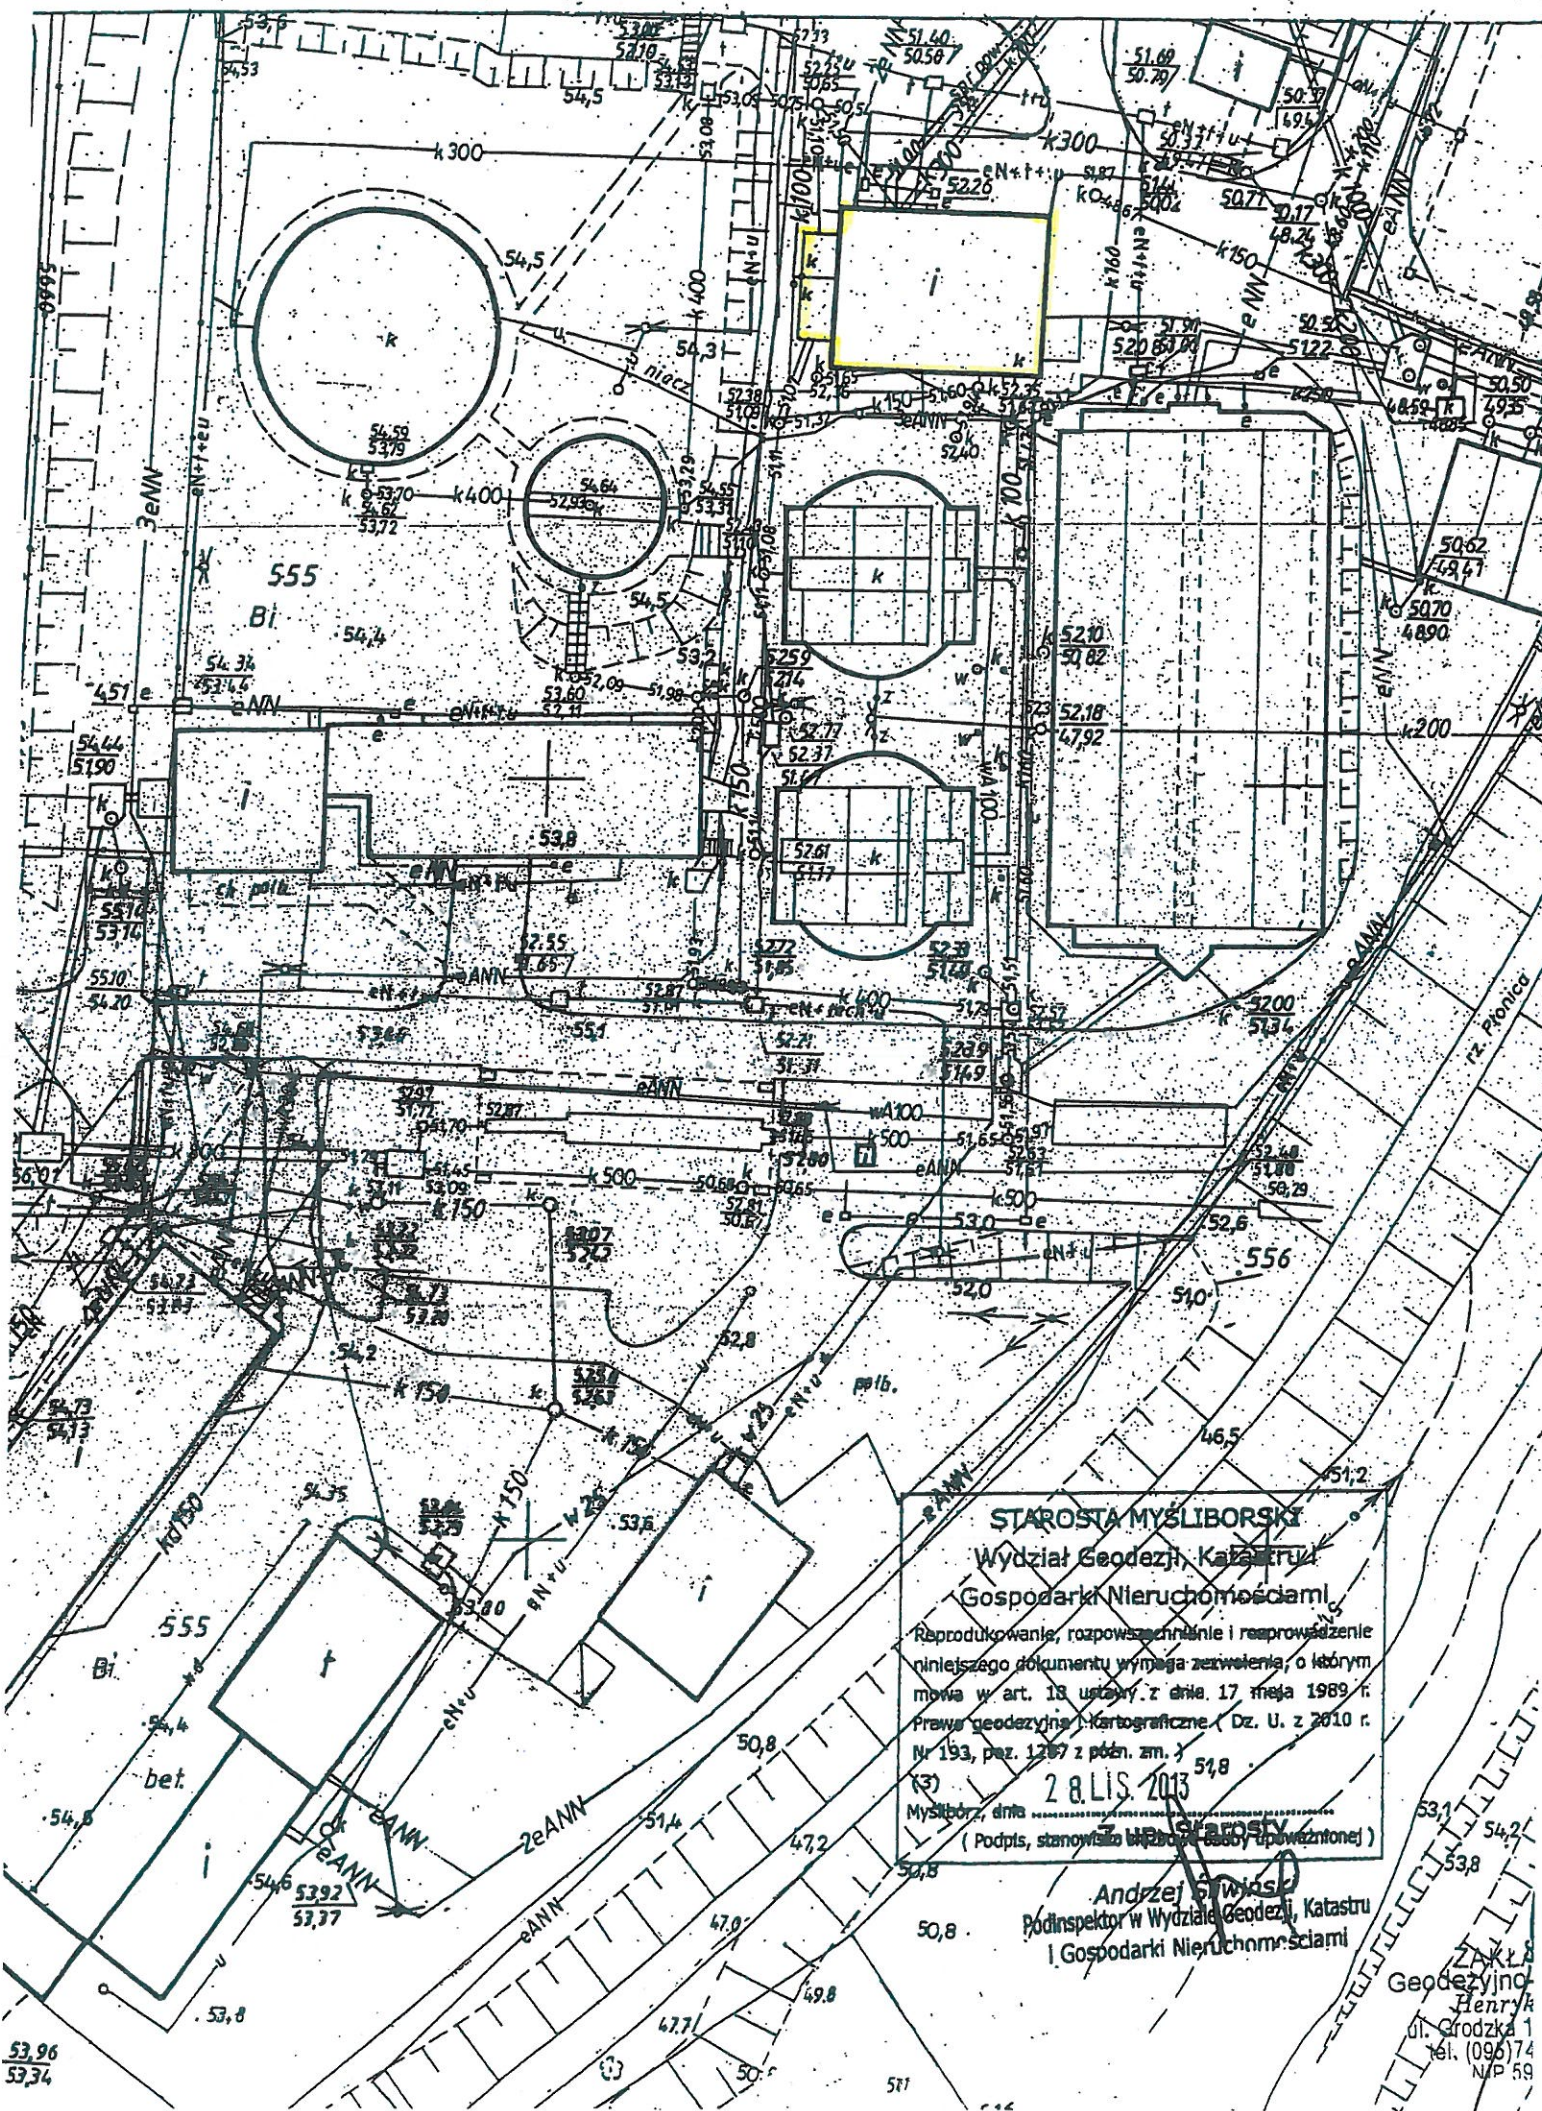

STAROSTA MYSLIBORSKI
 Wydział Geodezji, Katastru
 Gospodarki Nieruchomościami

Reprodukcowanie, rozpowszechnianie i rozprowadzenie niniejszego dokumentu wymaga zezwolenia, o którym mowa w art. 18 ustawy z dnia 17 maja 1989 r. Prawa geodezyjne i kartograficzne (Dz. U. z 2010 r. Nr 193, poz. 1297 z późn. zm.)

28 LIS 2013

Mysłibórz, dnia
 (Podpis, stanowisko i pieczęć osoby upoważnionej)

Andrzej Siwinski
 Podinspektor w Wydziale Geodezji, Katastru
 i Gospodarki Nieruchomościami


Zakład
 Geodezyjno-
 Henryk
 ul. Grodzka 1
 tel. (095) 74
 NIP 59

(Oczyścienie ścieków Białymek)

STAROSTA MYŚLIBORSKI
 Wydział Geodezji, Katastru i
 Gospodarki Nieruchomościami

Wykonane na niniejszej mapie sieci uzbrojenia terenu zostały zainwentaryzowane, a dokumenty powstałe w wyniku inwentaryzacji przyjęto do podstawowego zasobu geodezyjnego kartograficznego w dniu 13.05.2013r.
 i zarejestrowano pod nr 5.180.22-35/201
 Sieć uzbrojenia terenu zrehabilitowana została zgodnie/miejsce z lokalizacją uzgodnioną w opisie Zespołu Uzgodnienia Dokumentacji Projektowej Nr z dnia
 Myślibórz, dnia 29 LIS 2013
 (Podpis, stanowisko służbowe osoby upoważnionej)

Andrzej Sliwiński
 Podinspektor w Wydziale Geodezji, Katastru i Gospodarki Nieruchomościami

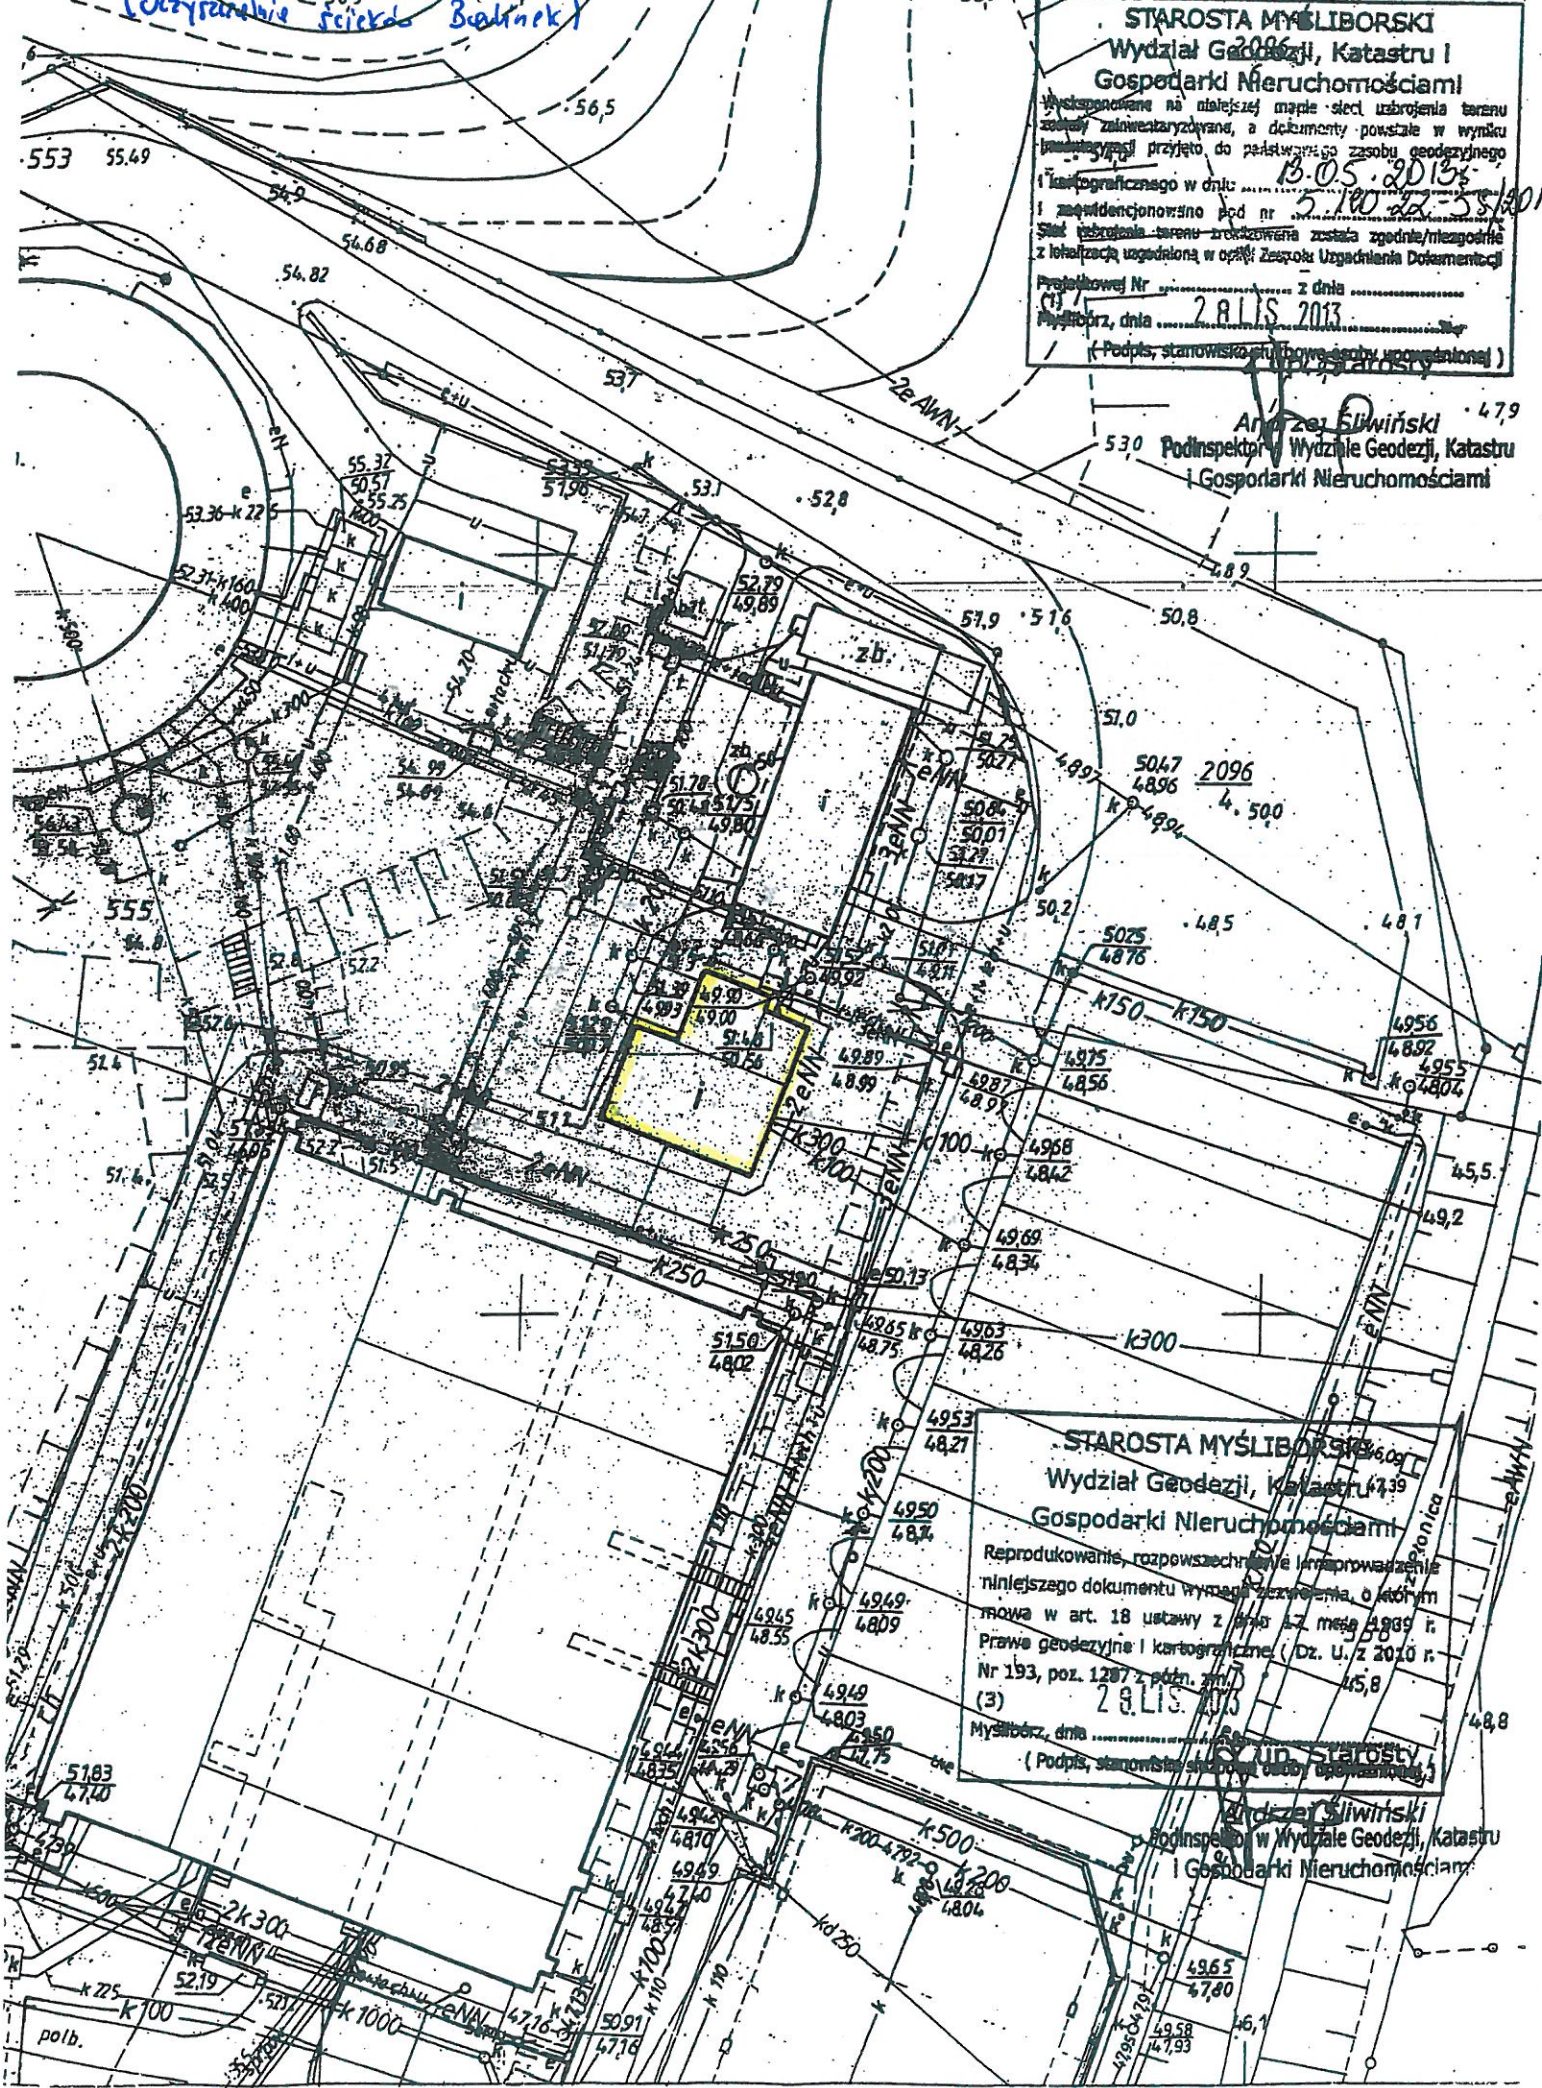


STAROSTA MYŚLIBORSKI
 Wydział Geodezji, Katastru i
 Gospodarki Nieruchomościami

Reprodukowanie, rozpowszechnianie i wprowadzanie niniejszego dokumentu wymaga zezwolenia, o którym mowa w art. 18 ustawy z dnia 27 maja 1999 r. Prawa geodezyjne i kartograficzne (Dz. U. z 2010 r. Nr 193, poz. 1287 z późn. zm.)
 (3)
 29 LIS 2013
 Myślibórz, dnia
 (Podpis, stanowisko służbowe osoby upoważnionej)

Andrzej Sliwiński
 Podinspektor w Wydziale Geodezji, Katastru i Gospodarki Nieruchomościami

LP 14 PLYTA SKŁADOWA OSADÓW Z UJĄTA
(OS. BARLINEK)

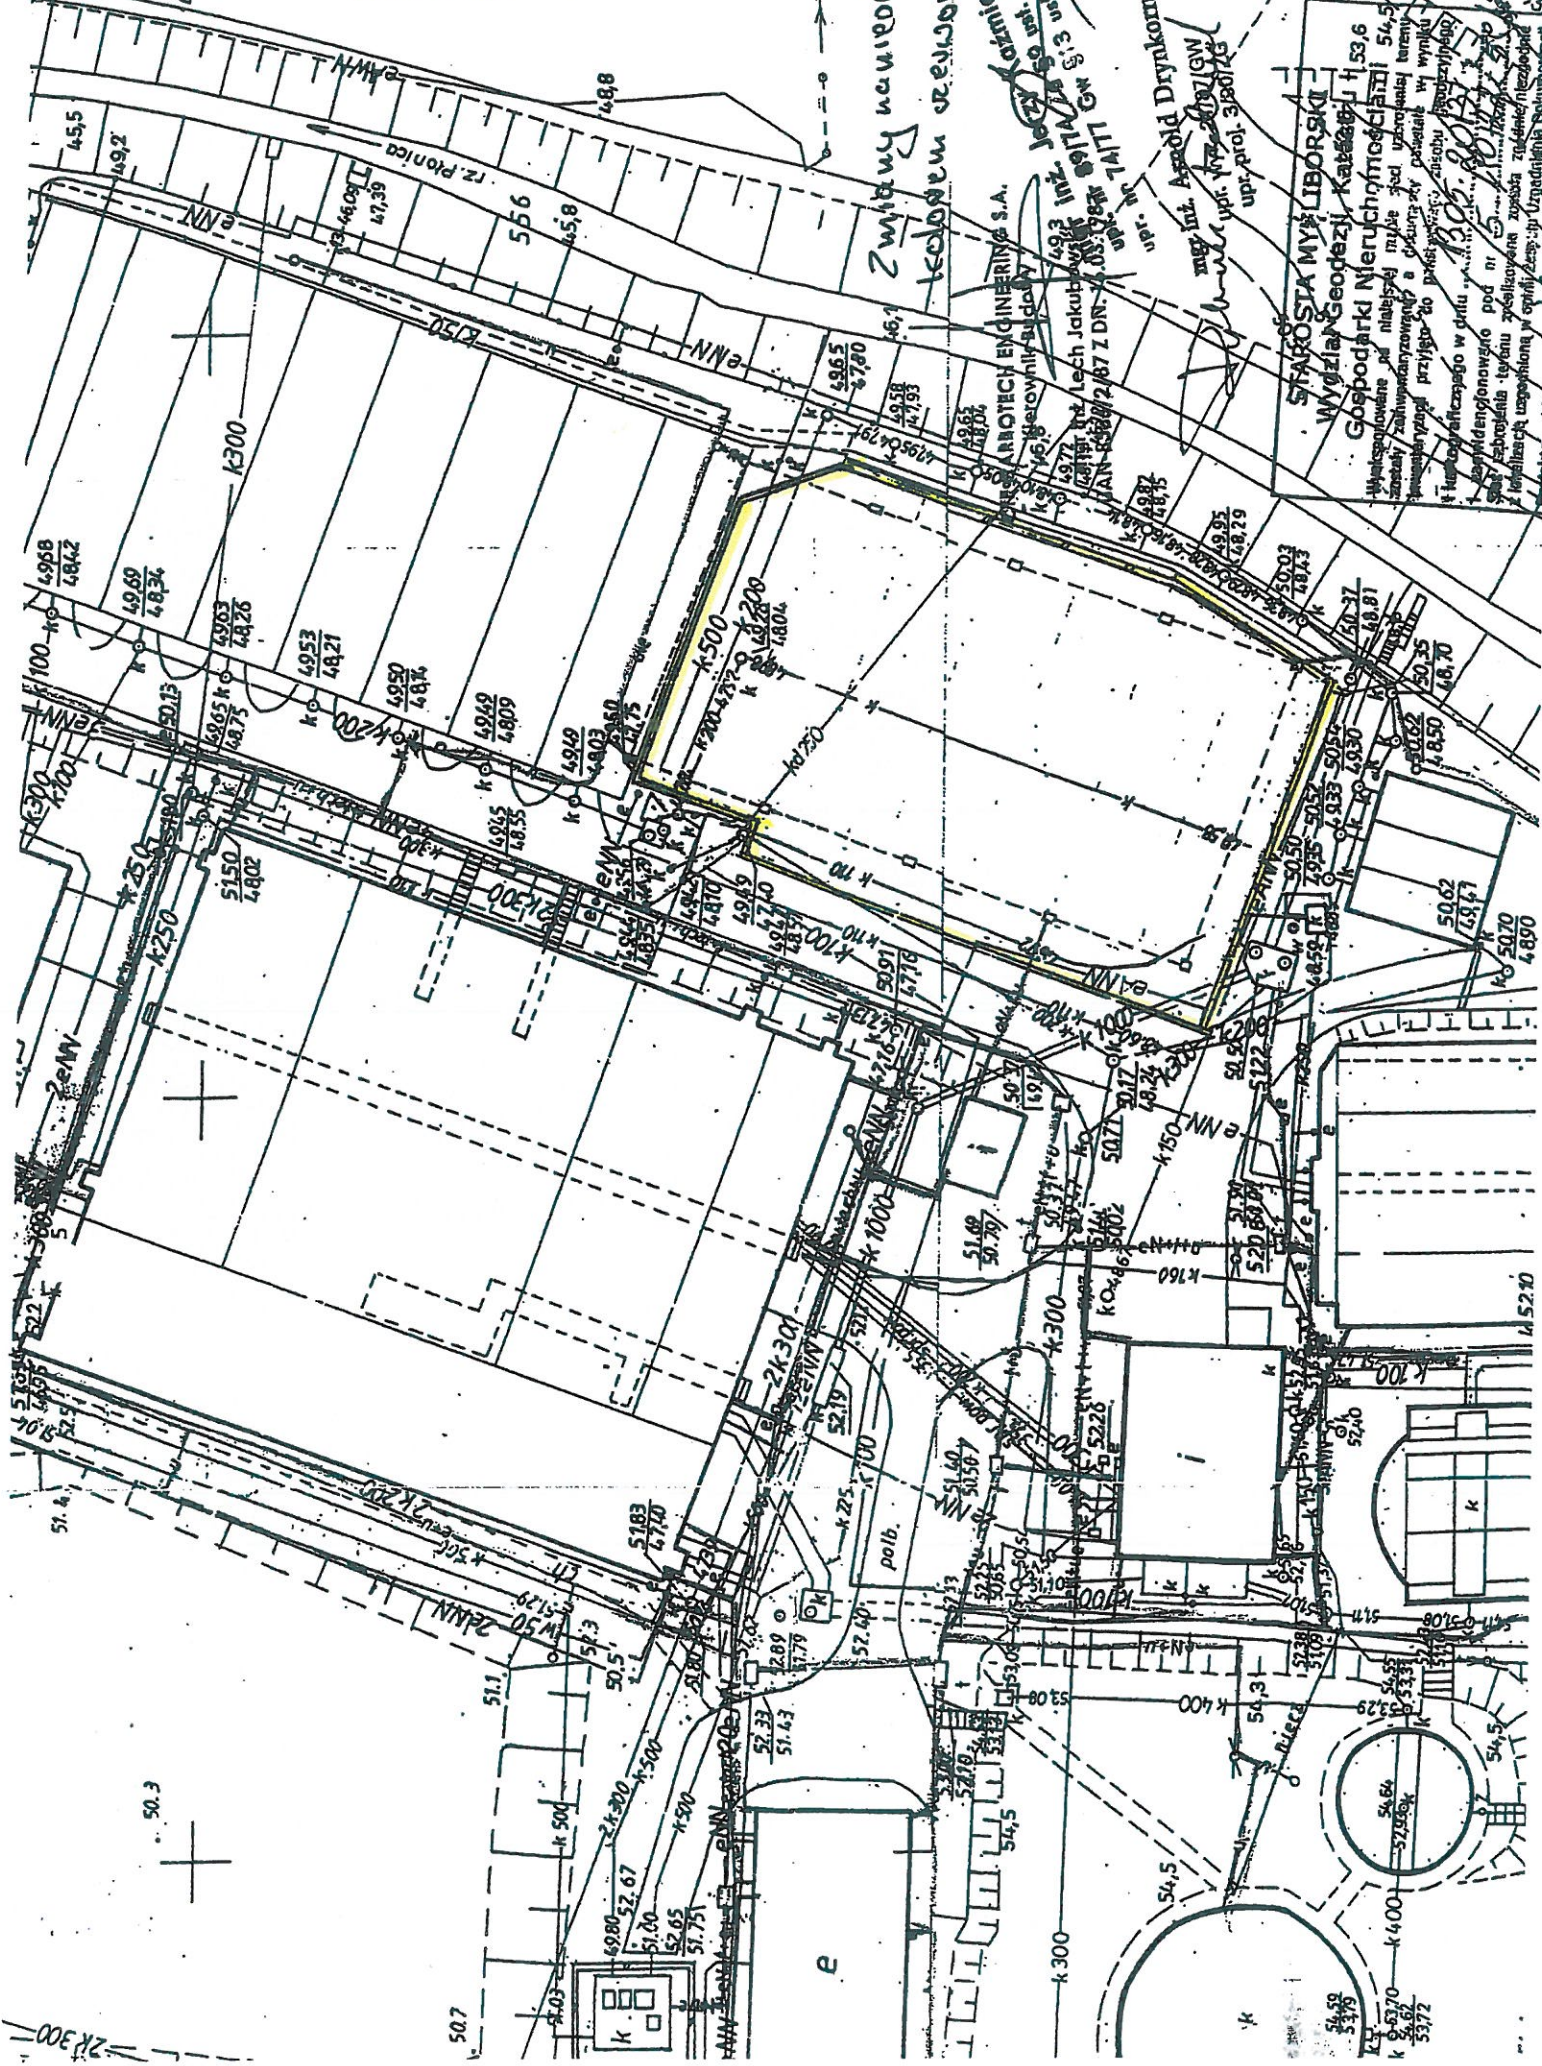


Zwidyby wapieniowe
Kolejnym zwrócić uwagę

ANOTACH ENGINEERING S.A.
ul. Jagiellońska 15
01-430 Warszawa
tel. 22 63 12 12
www.anotach.pl

STAFOSTA MYŚLIŃSKI
Wydział Geodezyjny, Katowice ul. 53.6
Gospodarki Nieruchomości 54.5
Miejscowość od której należy się odwrócić teren
zostaje zabiegającym o pozwolenie na budowę
i zabiegającym o pozwolenie na budowę w wyniku
którego nastąpi jego wdrożenie.
Projektant: STAFOSTA MYŚLIŃSKI
Data: 10.12.2013
Lp. 14

50.5
50.4
50.3
50.2
50.1

2000

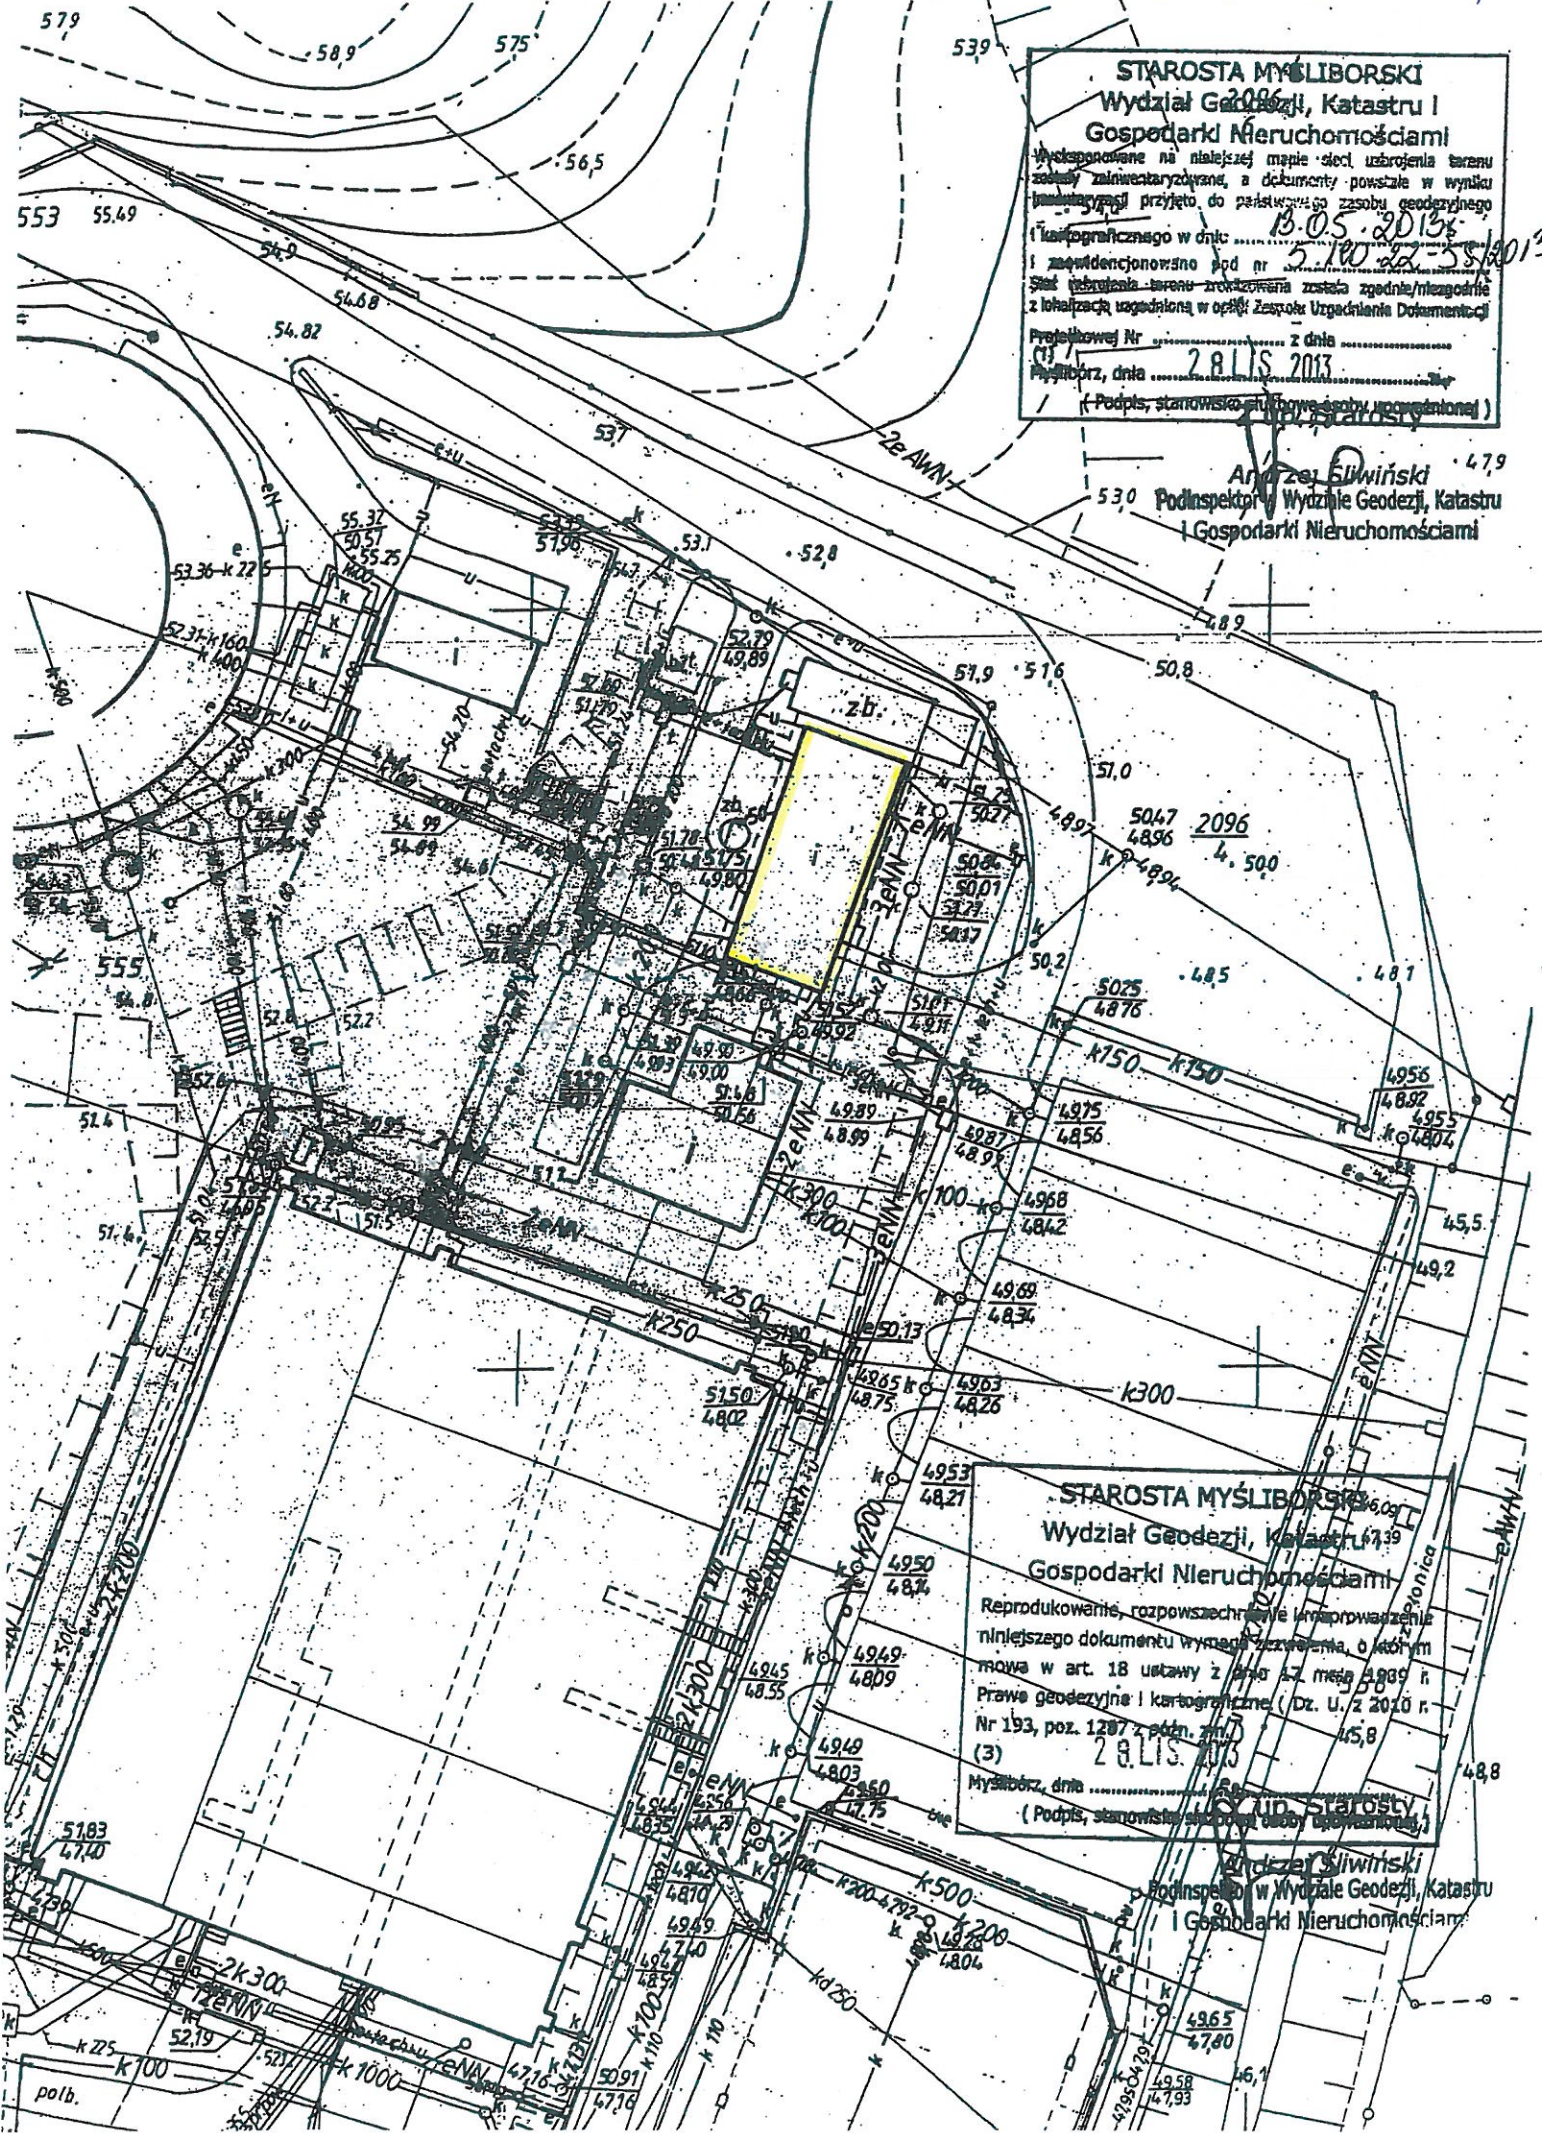

STAROSTA MYŚLIBORSKI
 Wydział Geodezji, Katastru i
 Gospodarki Nieruchomościami

Wykonane na niniejszej mapie sieci uzbrojenia terenu
 zostały zamiataryzowane, a dokumenty powstałe w wyniku
 pomiarów przyjęto do państwowego zasobu geodezyjnego
 i kartograficznego w dniu 13.05.2013
 i zarejestrowano pod nr 5.100.22.35.10013
 Sieć uzbrojenia terenu zbroczona została zgodnie/mięzgodnie
 z lokalizacją uzgodnioną w oryginale Zesposu Uzgodniania Dokumentacji

Projektowej Nr z dnia
 Myślibórz, dnia 2 LIS 2013

(Podpis, stanowisko i funkcja osoby upoważnionej)

Andrzej Śliwiński
 Podinspektor w Wydziale Geodezji, Katastru
 i Gospodarki Nieruchomościami

STAROSTA MYŚLIBORSKI
 Wydział Geodezji, Katastru i
 Gospodarki Nieruchomościami


Reprodukowanie, rozpowszechnianie i wprowadzenie
 niniejszego dokumentu wymaga zezwolenia, o którym
 mowa w art. 18 ustawy z dnia 12 maja 1999 r.
 Prawo geodezyjne i kartograficzne. (Dz. U. z 2010 r.
 Nr 193, poz. 1287 z późn. zm.)

(3) 2 LIS 2013

Myślibórz, dnia
 (Podpis, stanowisko i funkcja osoby upoważnionej)

Andrzej Śliwiński
 Podinspektor w Wydziale Geodezji, Katastru
 i Gospodarki Nieruchomościami

ALFABETYJNYM (OS. BARLINEK)

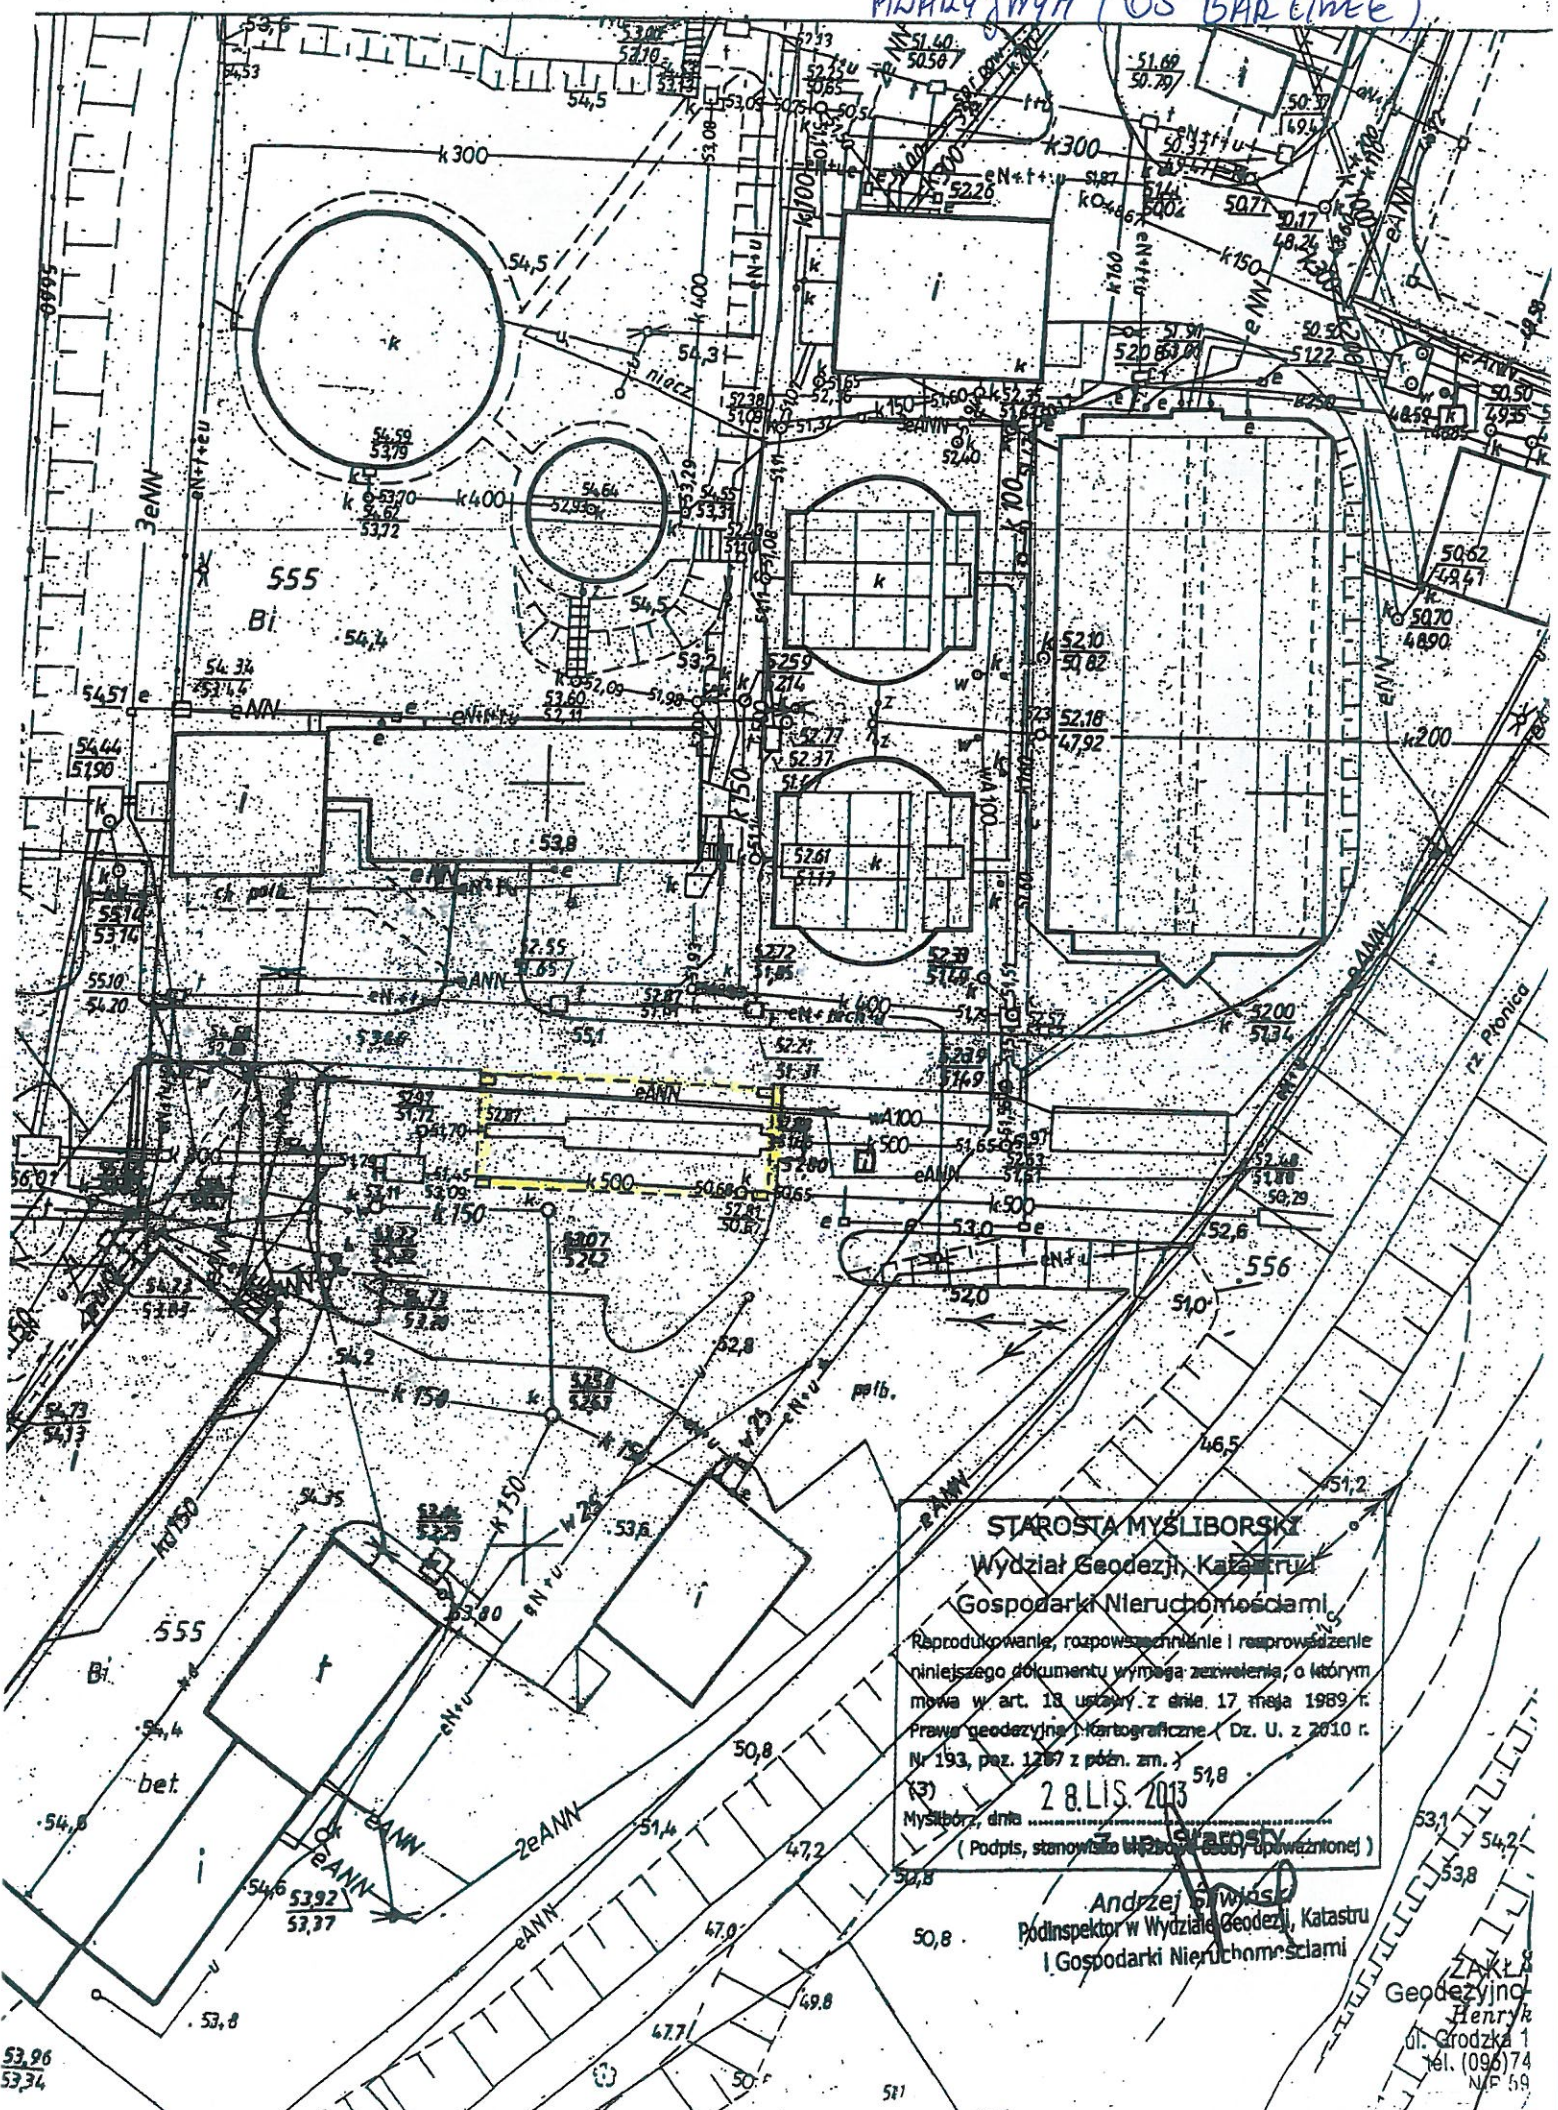

STAROSTA MYŚLIBORSKI
 Wydział Geodezji, Katastru
 Gospodarki Nieruchomościami

Reprodukowanie, rozpowszechnianie i rozprowadzenie niniejszego dokumentu wymaga zezwolenia, o którym mowa w art. 18 ustawy z dnia 17 maja 1989 r. Prawa geodezyjne i kartograficzne (Dz. U. z 2010 r. Nr 193, poz. 1267 z późn. zm.)

28 LIS. 2013

(3) Mysłibórz, dnia ...


(Podpis, stanowisko i nazwa osoby upoważnionej)

Andrzej Głowiński
 Pódinspektor w Wydziale Geodezji, Katastru
 i Gospodarki Nieruchomościami

ZAKŁAD
 Geodezji i
 Henryk
 ul. Grodzka 1
 tel. (096) 74
 NIP 69

53,96
53,34

511

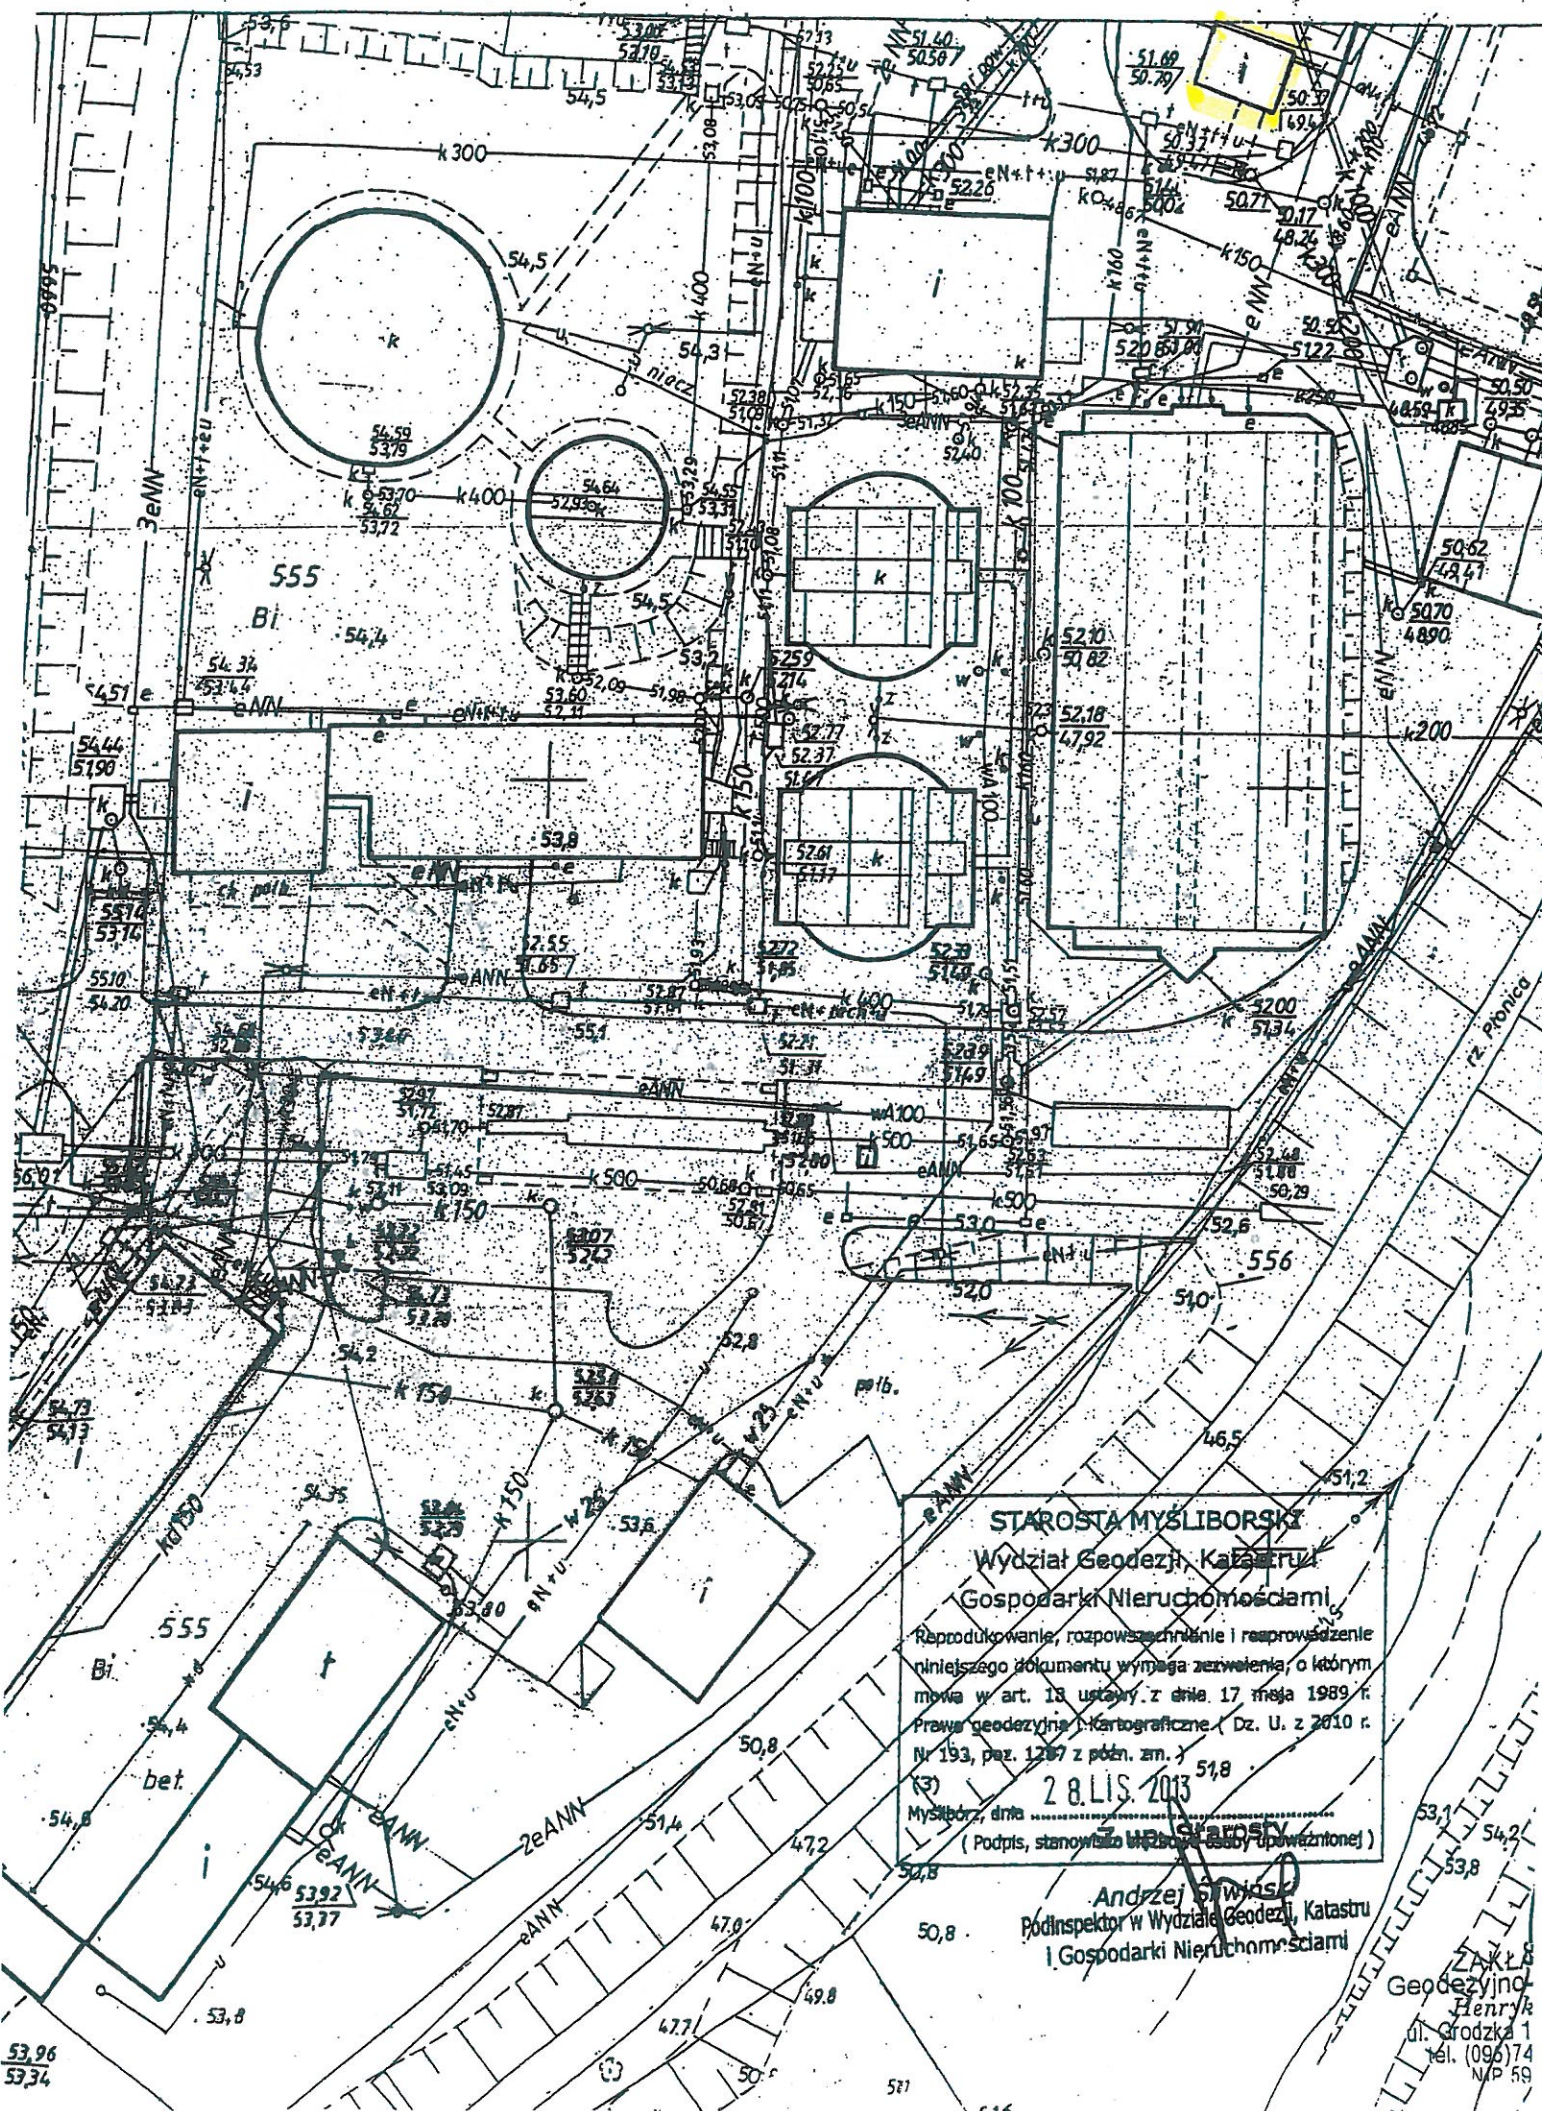

STAROSTA MYSLIBORSKI
 Wydział Geodezji, Katastru
 Gospodarki Nieruchomościami

Reprodukcowanie, rozpowszechnienie i rozprowadzenie niniejszego dokumentu wymaga zezwolenia, o którym mowa w art. 18 ustawy z dnia 17 maja 1989 r. Prawa geodezyjne i Kartograficzne, Dz. U. z 2010 r. Nr 193, poz. 1207 z późn. zm.)


(3) **28. LIS. 2013**
 Myslibórz, dnia 28.11.2013 r.
 (Podpis, stanowiło ono wyrazem woli, upoważnionej)

Andrzej Siwinski
 Podinspektor w Wydziale Geodezji, Katastru
 i Gospodarki Nieruchomościami


Zakł. S
 Geodezyjno-
 Henryk
 ul. Grodzka 1
 tel. (096) 74
 N/P 59

53,96
 53,34


LP 19. STACJA TRAFO (OJ BARLINEE)

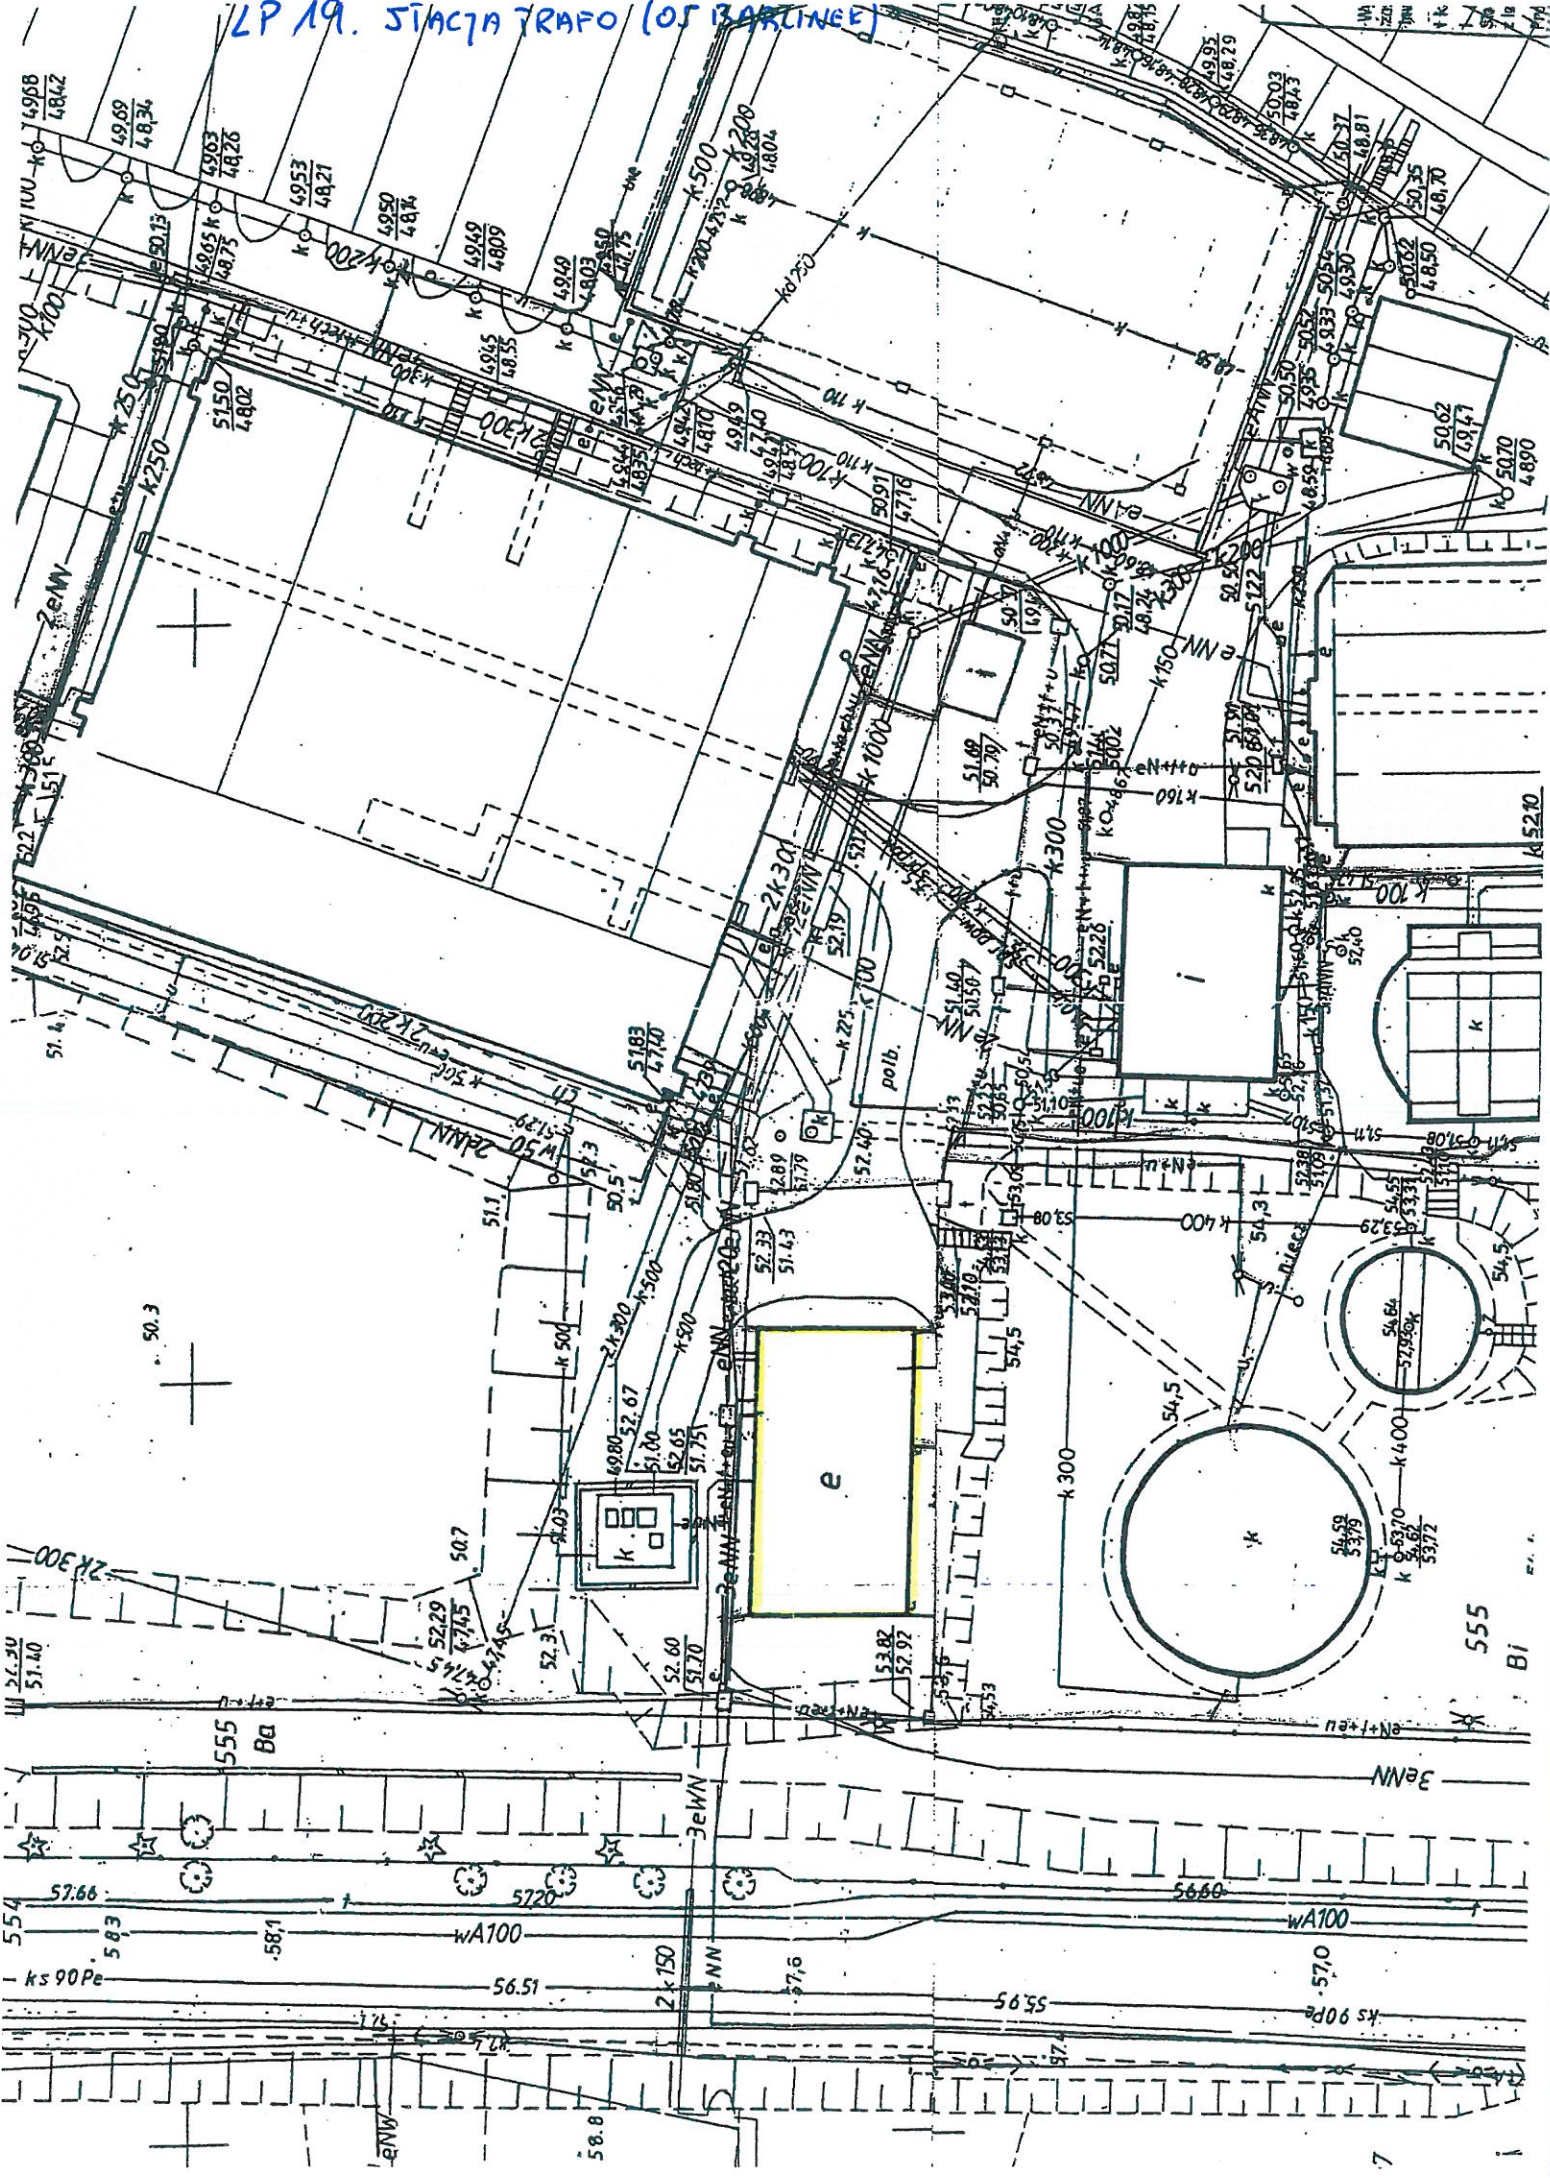


MAGALUM, KOTŁOWNIA

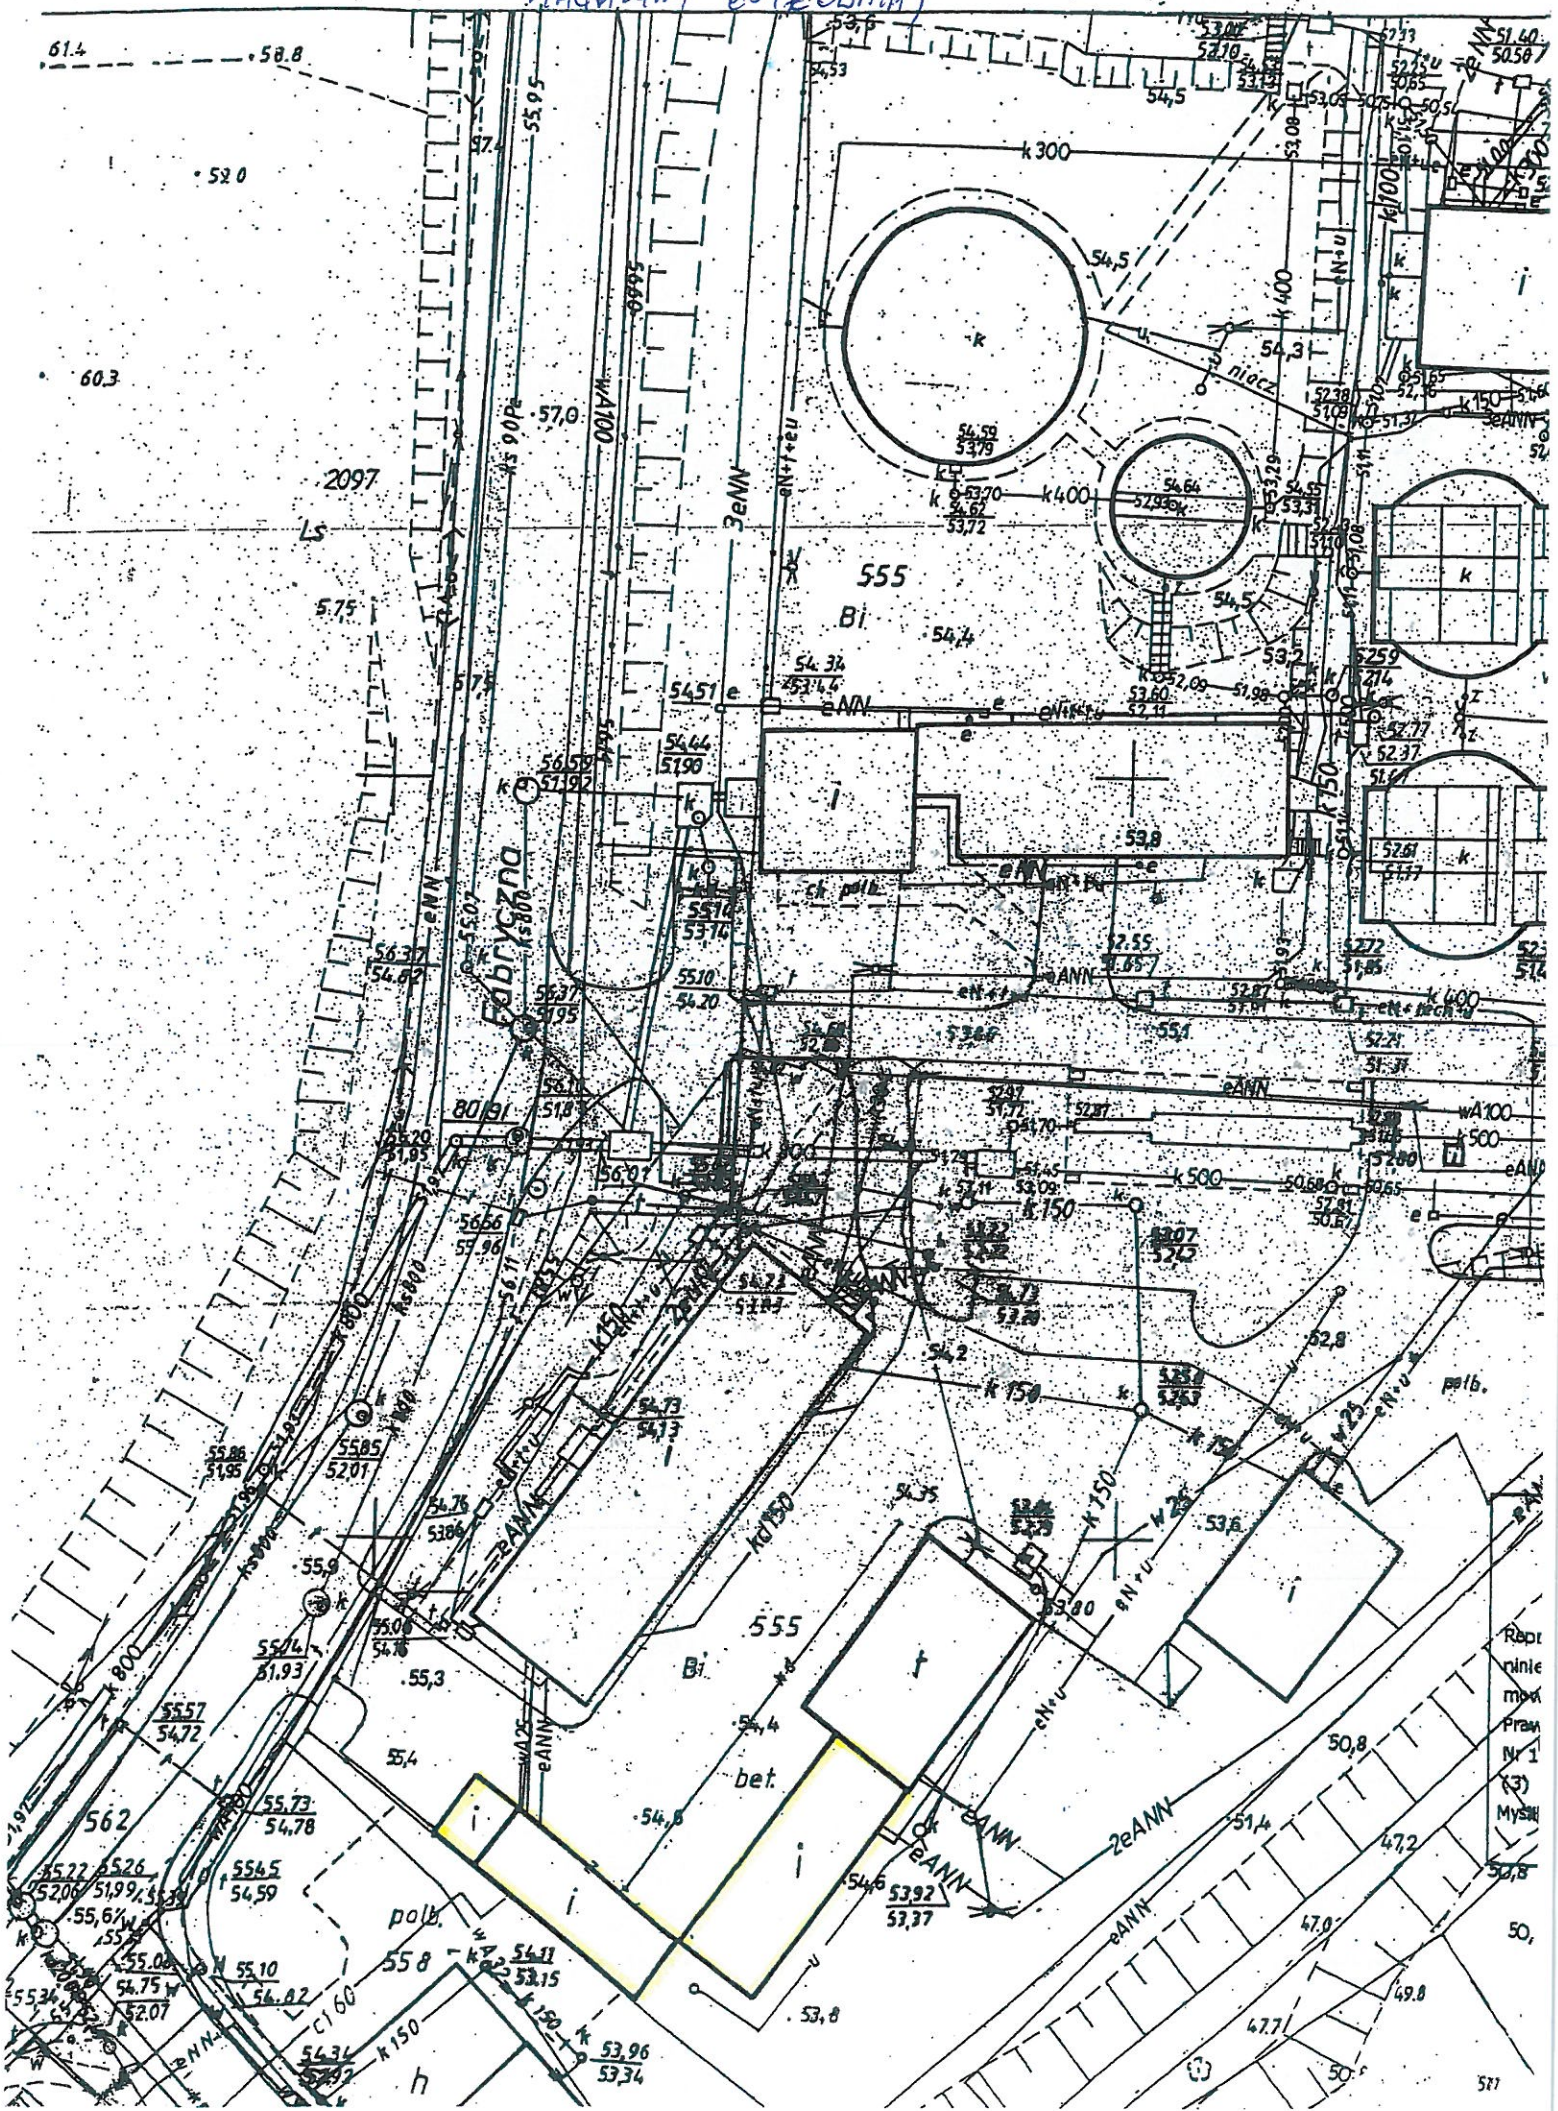

Repr
linie
mox
Pran
N. 1
(3)
Mysl

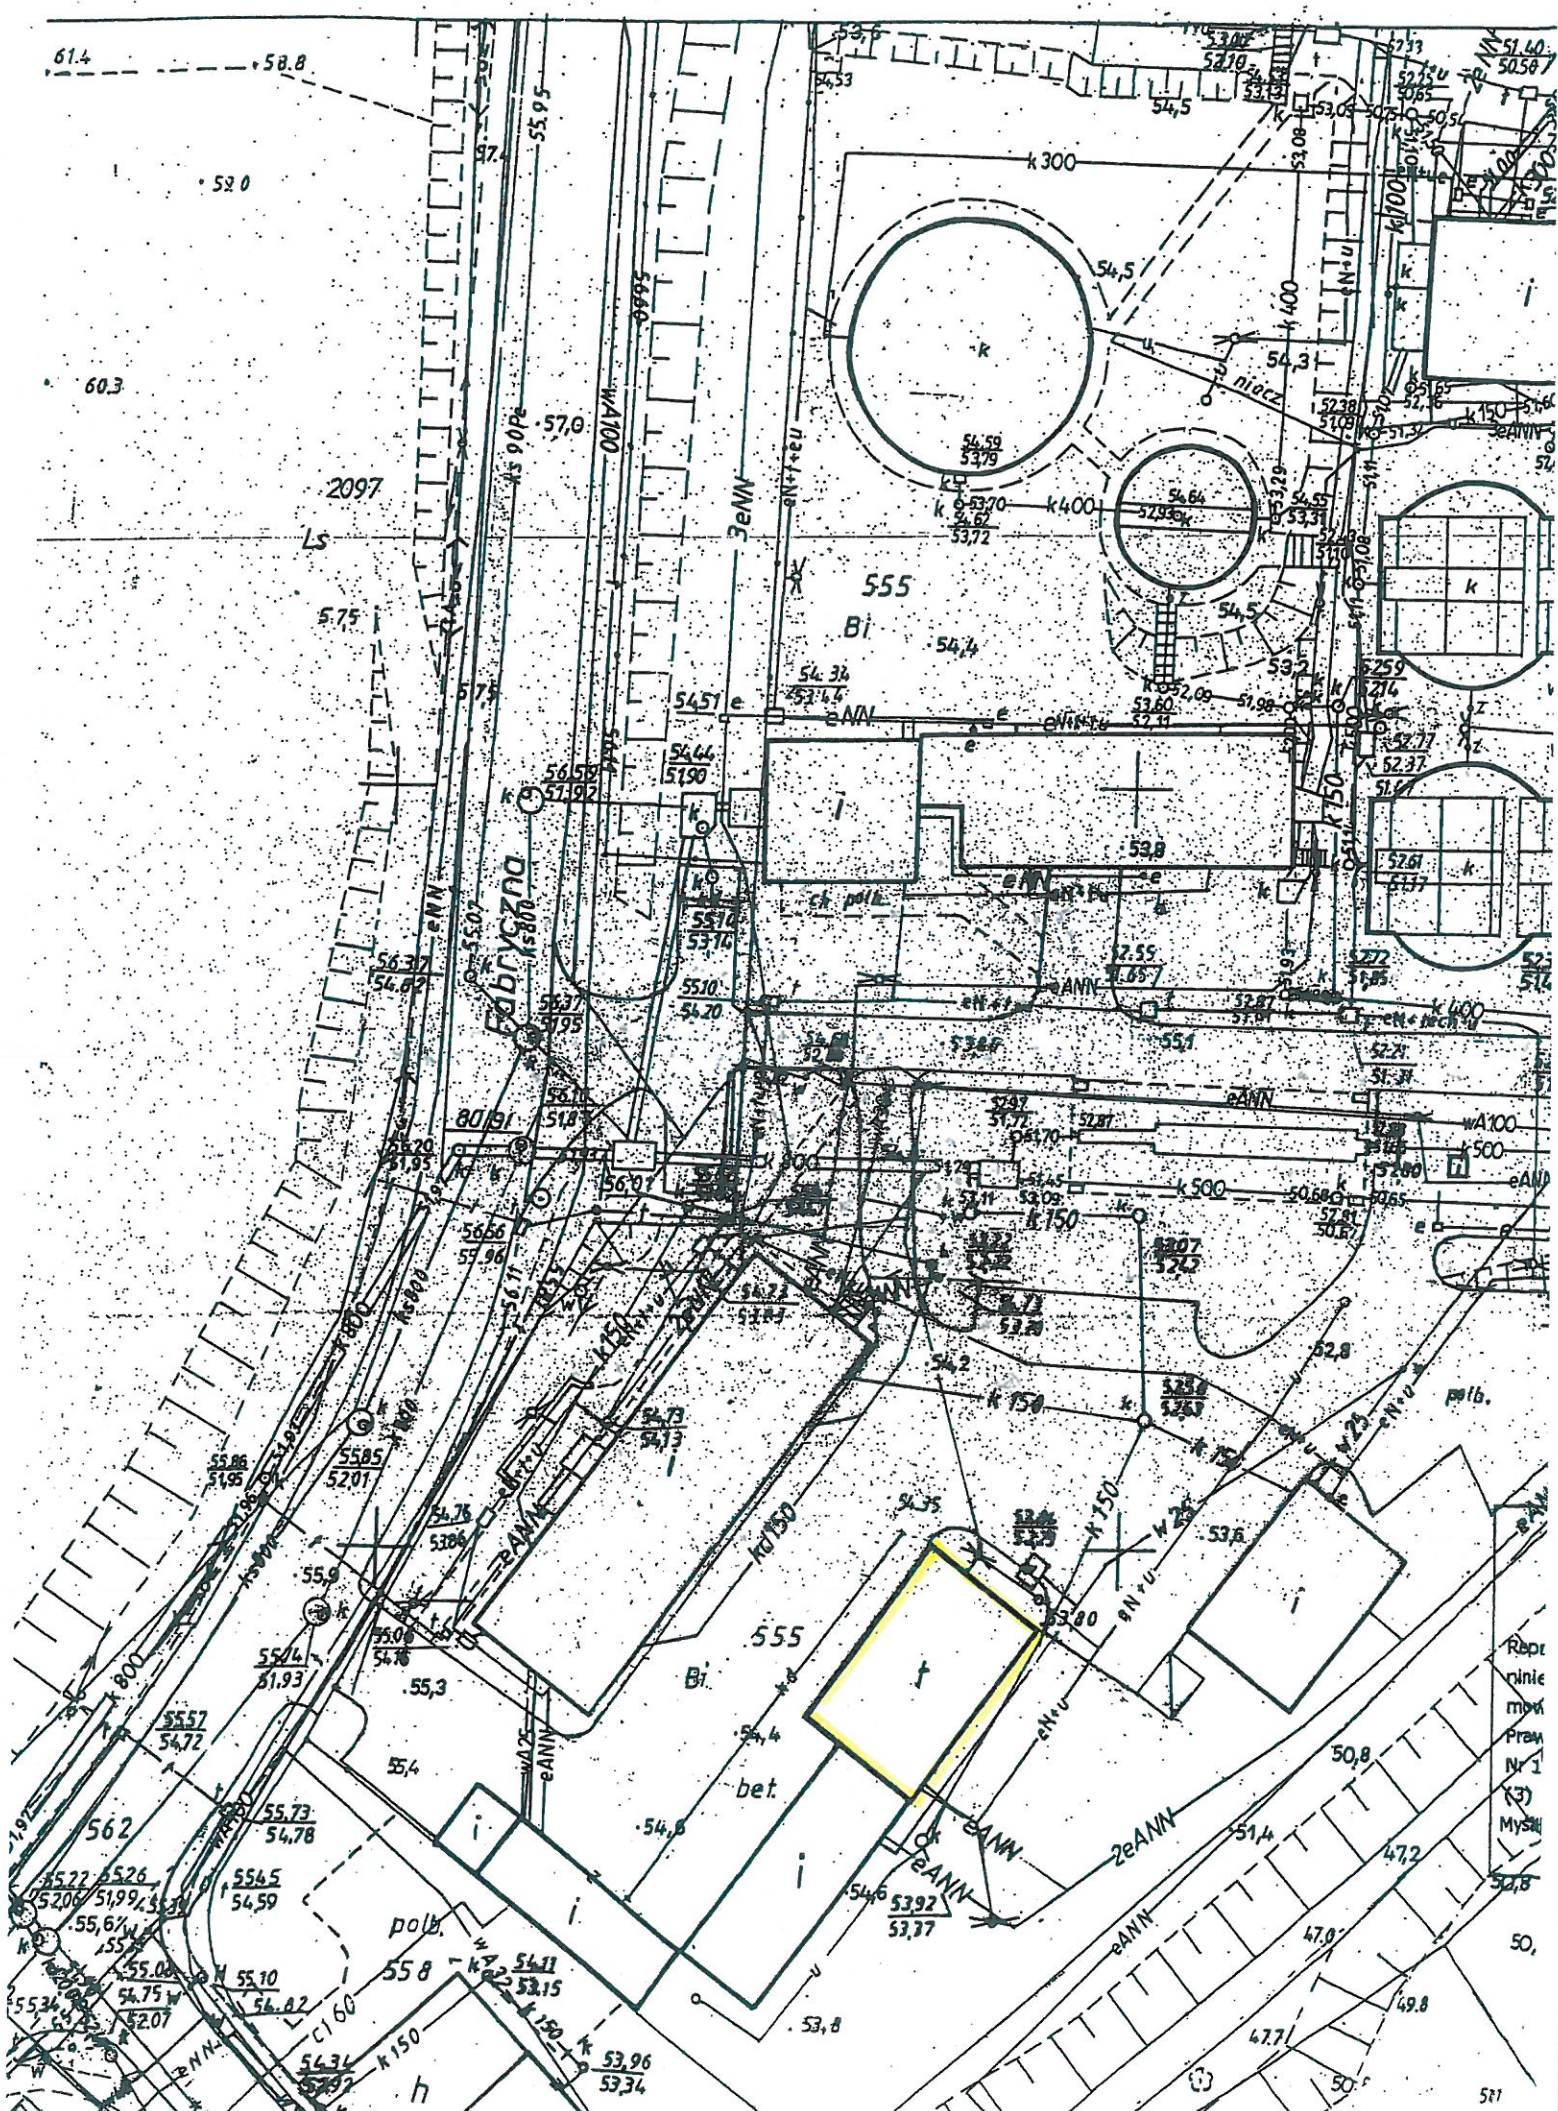


Repr
linie
mow
Praw
Nr 1
(3)
Mysl
52.8
50,
581

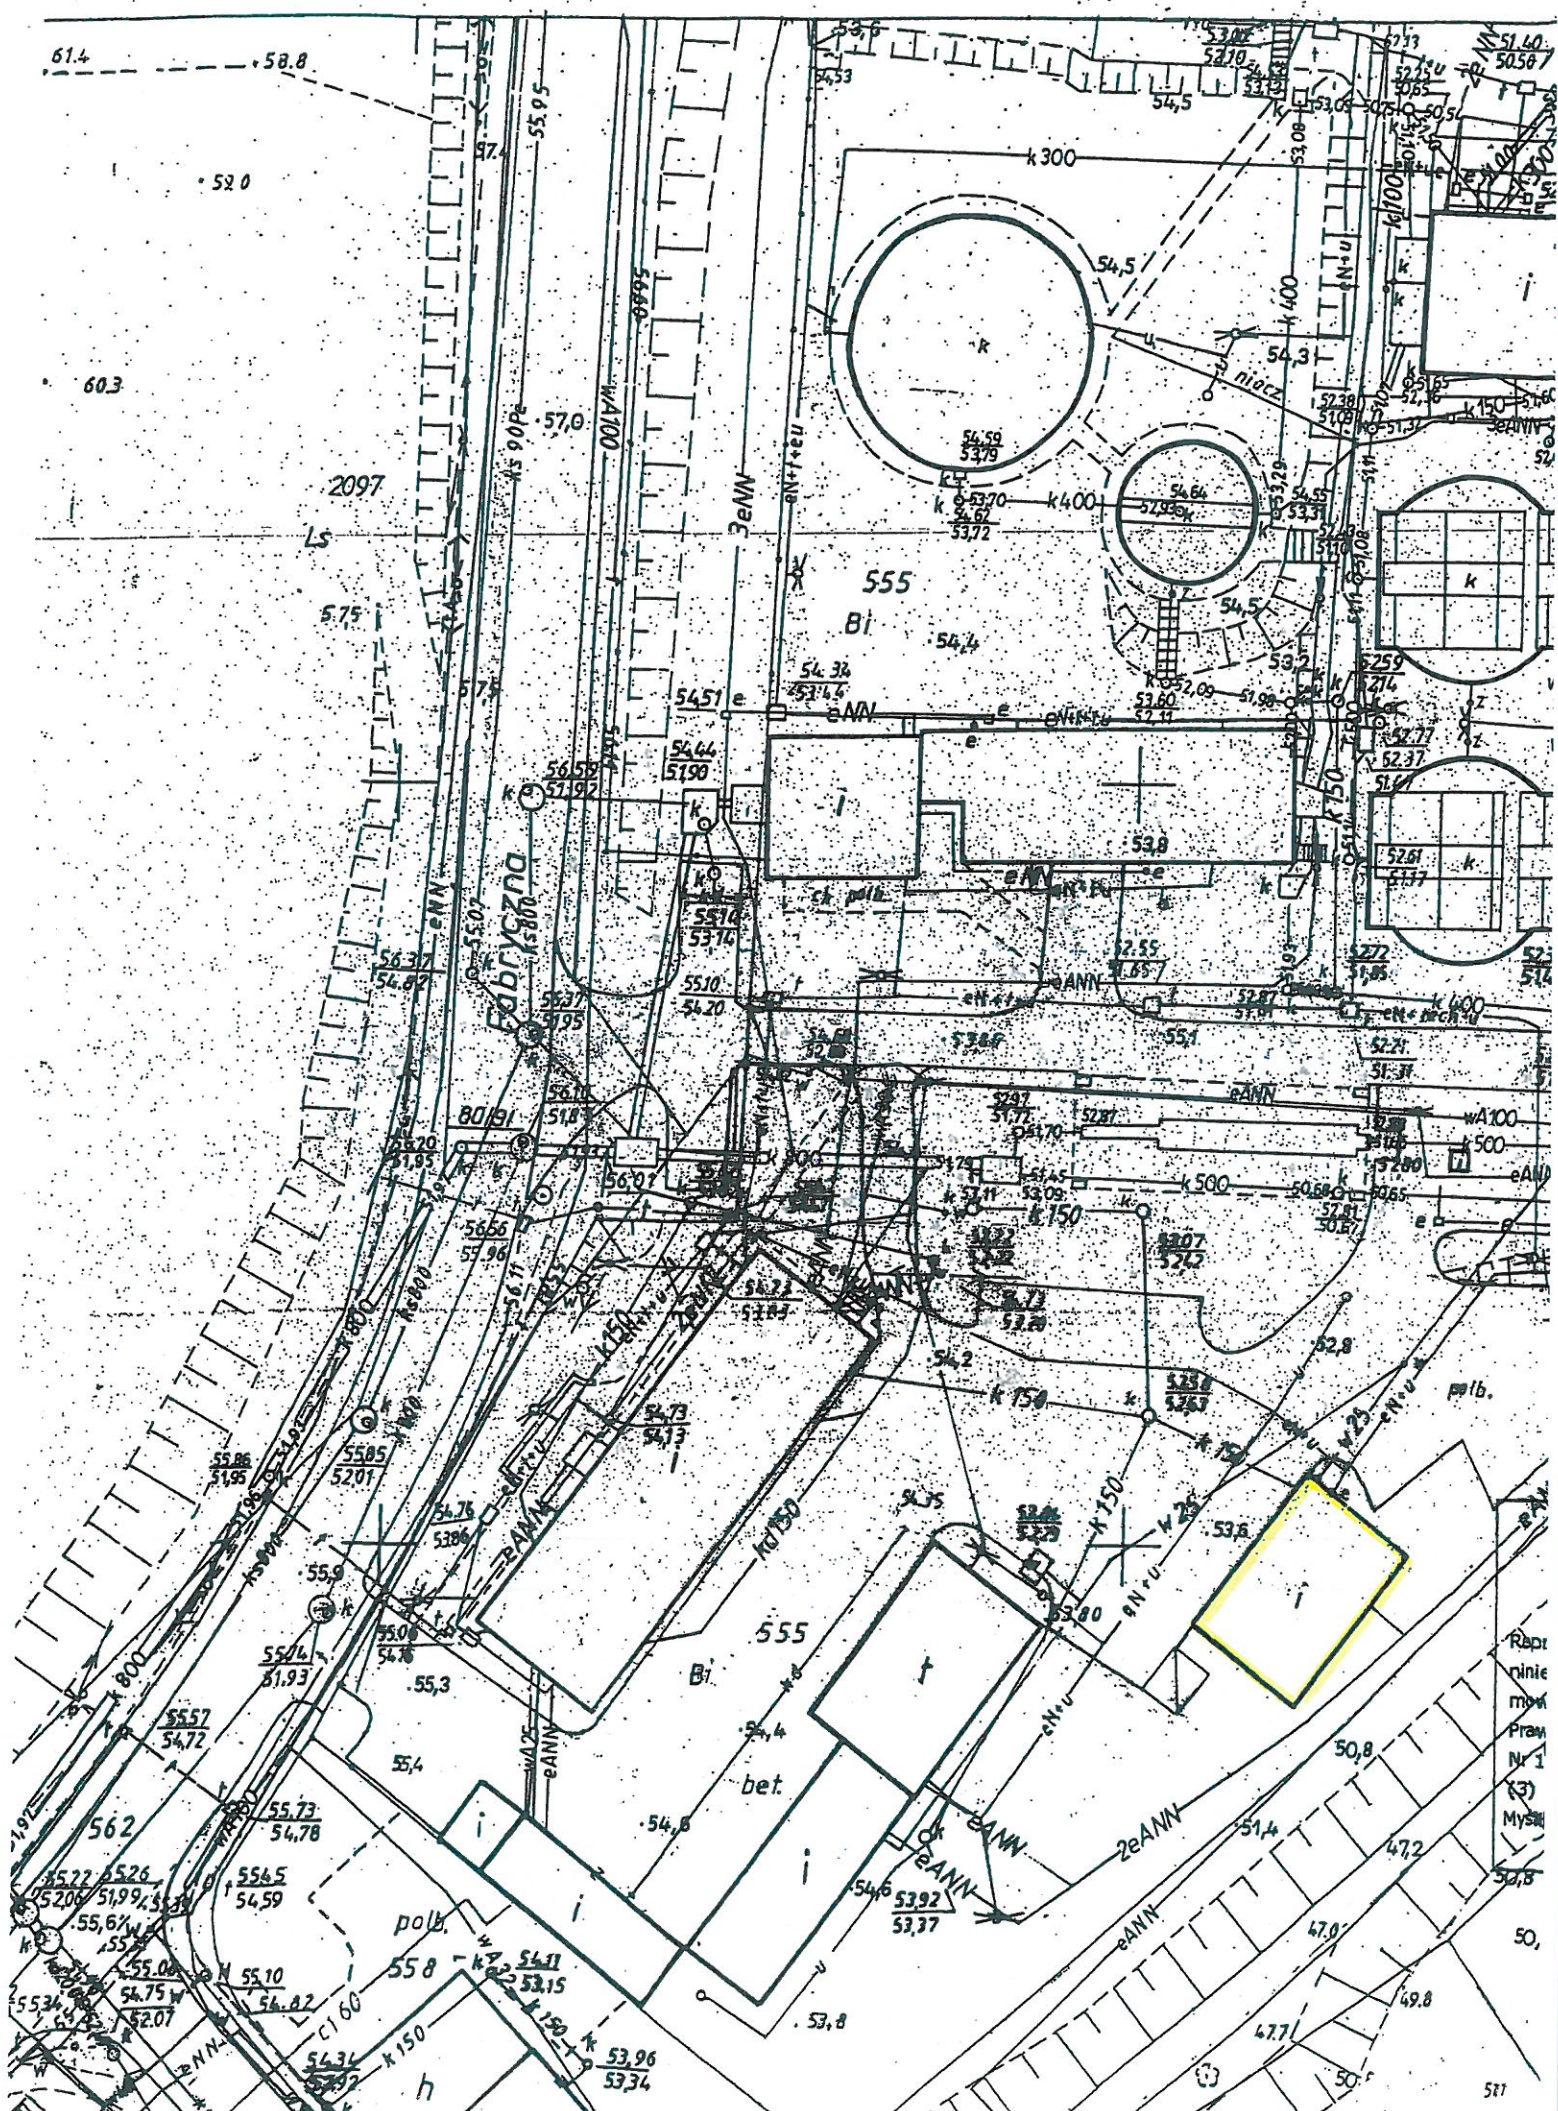

Raport
nie
m
Prac
Nr 1
(3)
Mysl

C LP-23 - BUDYMEK BURÓWY

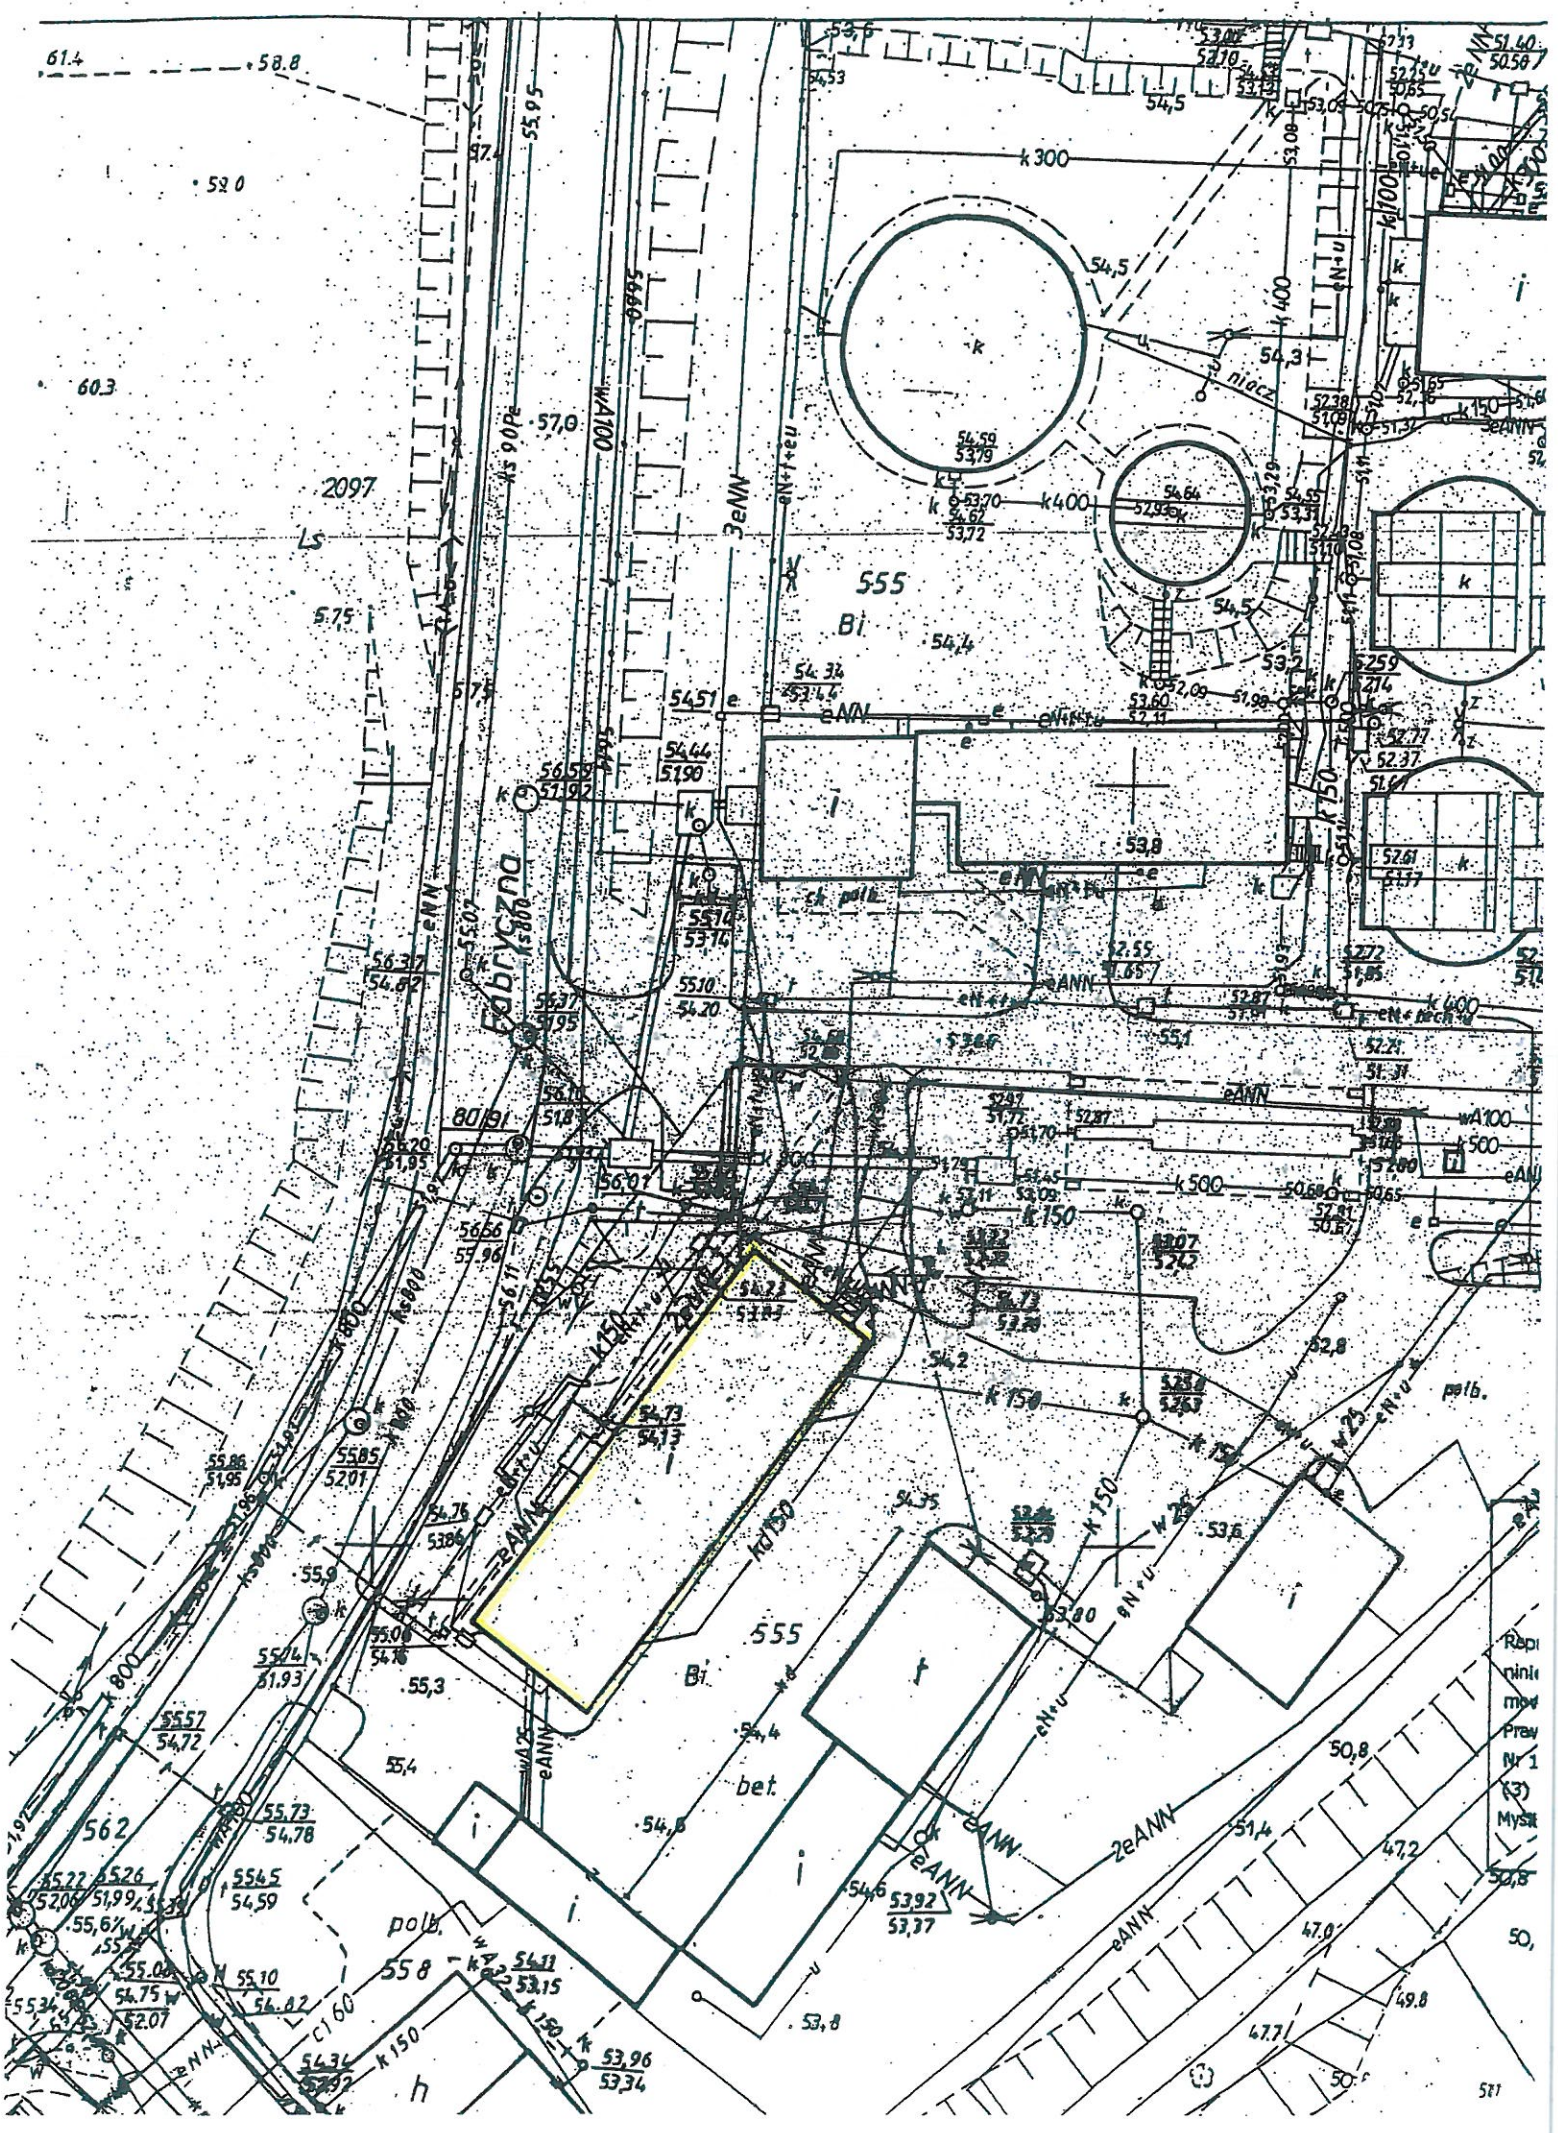

Repl
nini
mów
Prav
Nr 1
(3)
Mysł