

210967047
GMINA BARLINEK
ul. Niepodległości 20
74-320 Barlinek
NIP 597-184-84-91

Barlinek 26.03.2021 r.

RGPI.II.7230.42.2021

Biuro Projektowe San-Technika
Jolanta Skowron
ul. Kręta 11a
74-320 Barlinek

W odpowiedzi na Pani wniosek z dnia 03.03.2021 w sprawie uzgodnienia projektowanej sieci wodociągowej i kanalizacji sanitarnej w pasie drogowym drogi wewnętrznej nr dz. 301/16 obr. Moczkowo na rzecz inwestora Przedsiębiorstwo Wodociągowo-Kanalizacyjne „Płonia” Sp. z o. o. ul. Fabryczna 5 74-320 Barlinek, informuję, że wyrażam zgodę na projektowane sieci zgodnie z załącznikiem mapowym.

Powyższa zgoda daje prawo do dysponowania działką nr 301/16 na cele budowlane.

Przed przystąpieniem do robót należy powiadomić Urząd Miejski celem protokolarnego przekazania terenu.


Z up. BURMISTRZA

Krzysztof Paszek
Zastępca Burmistrza

Otrzymują:

1. Adresat
2. A/a

PROJEKT ZAGOSPODAROWANIA TERENU

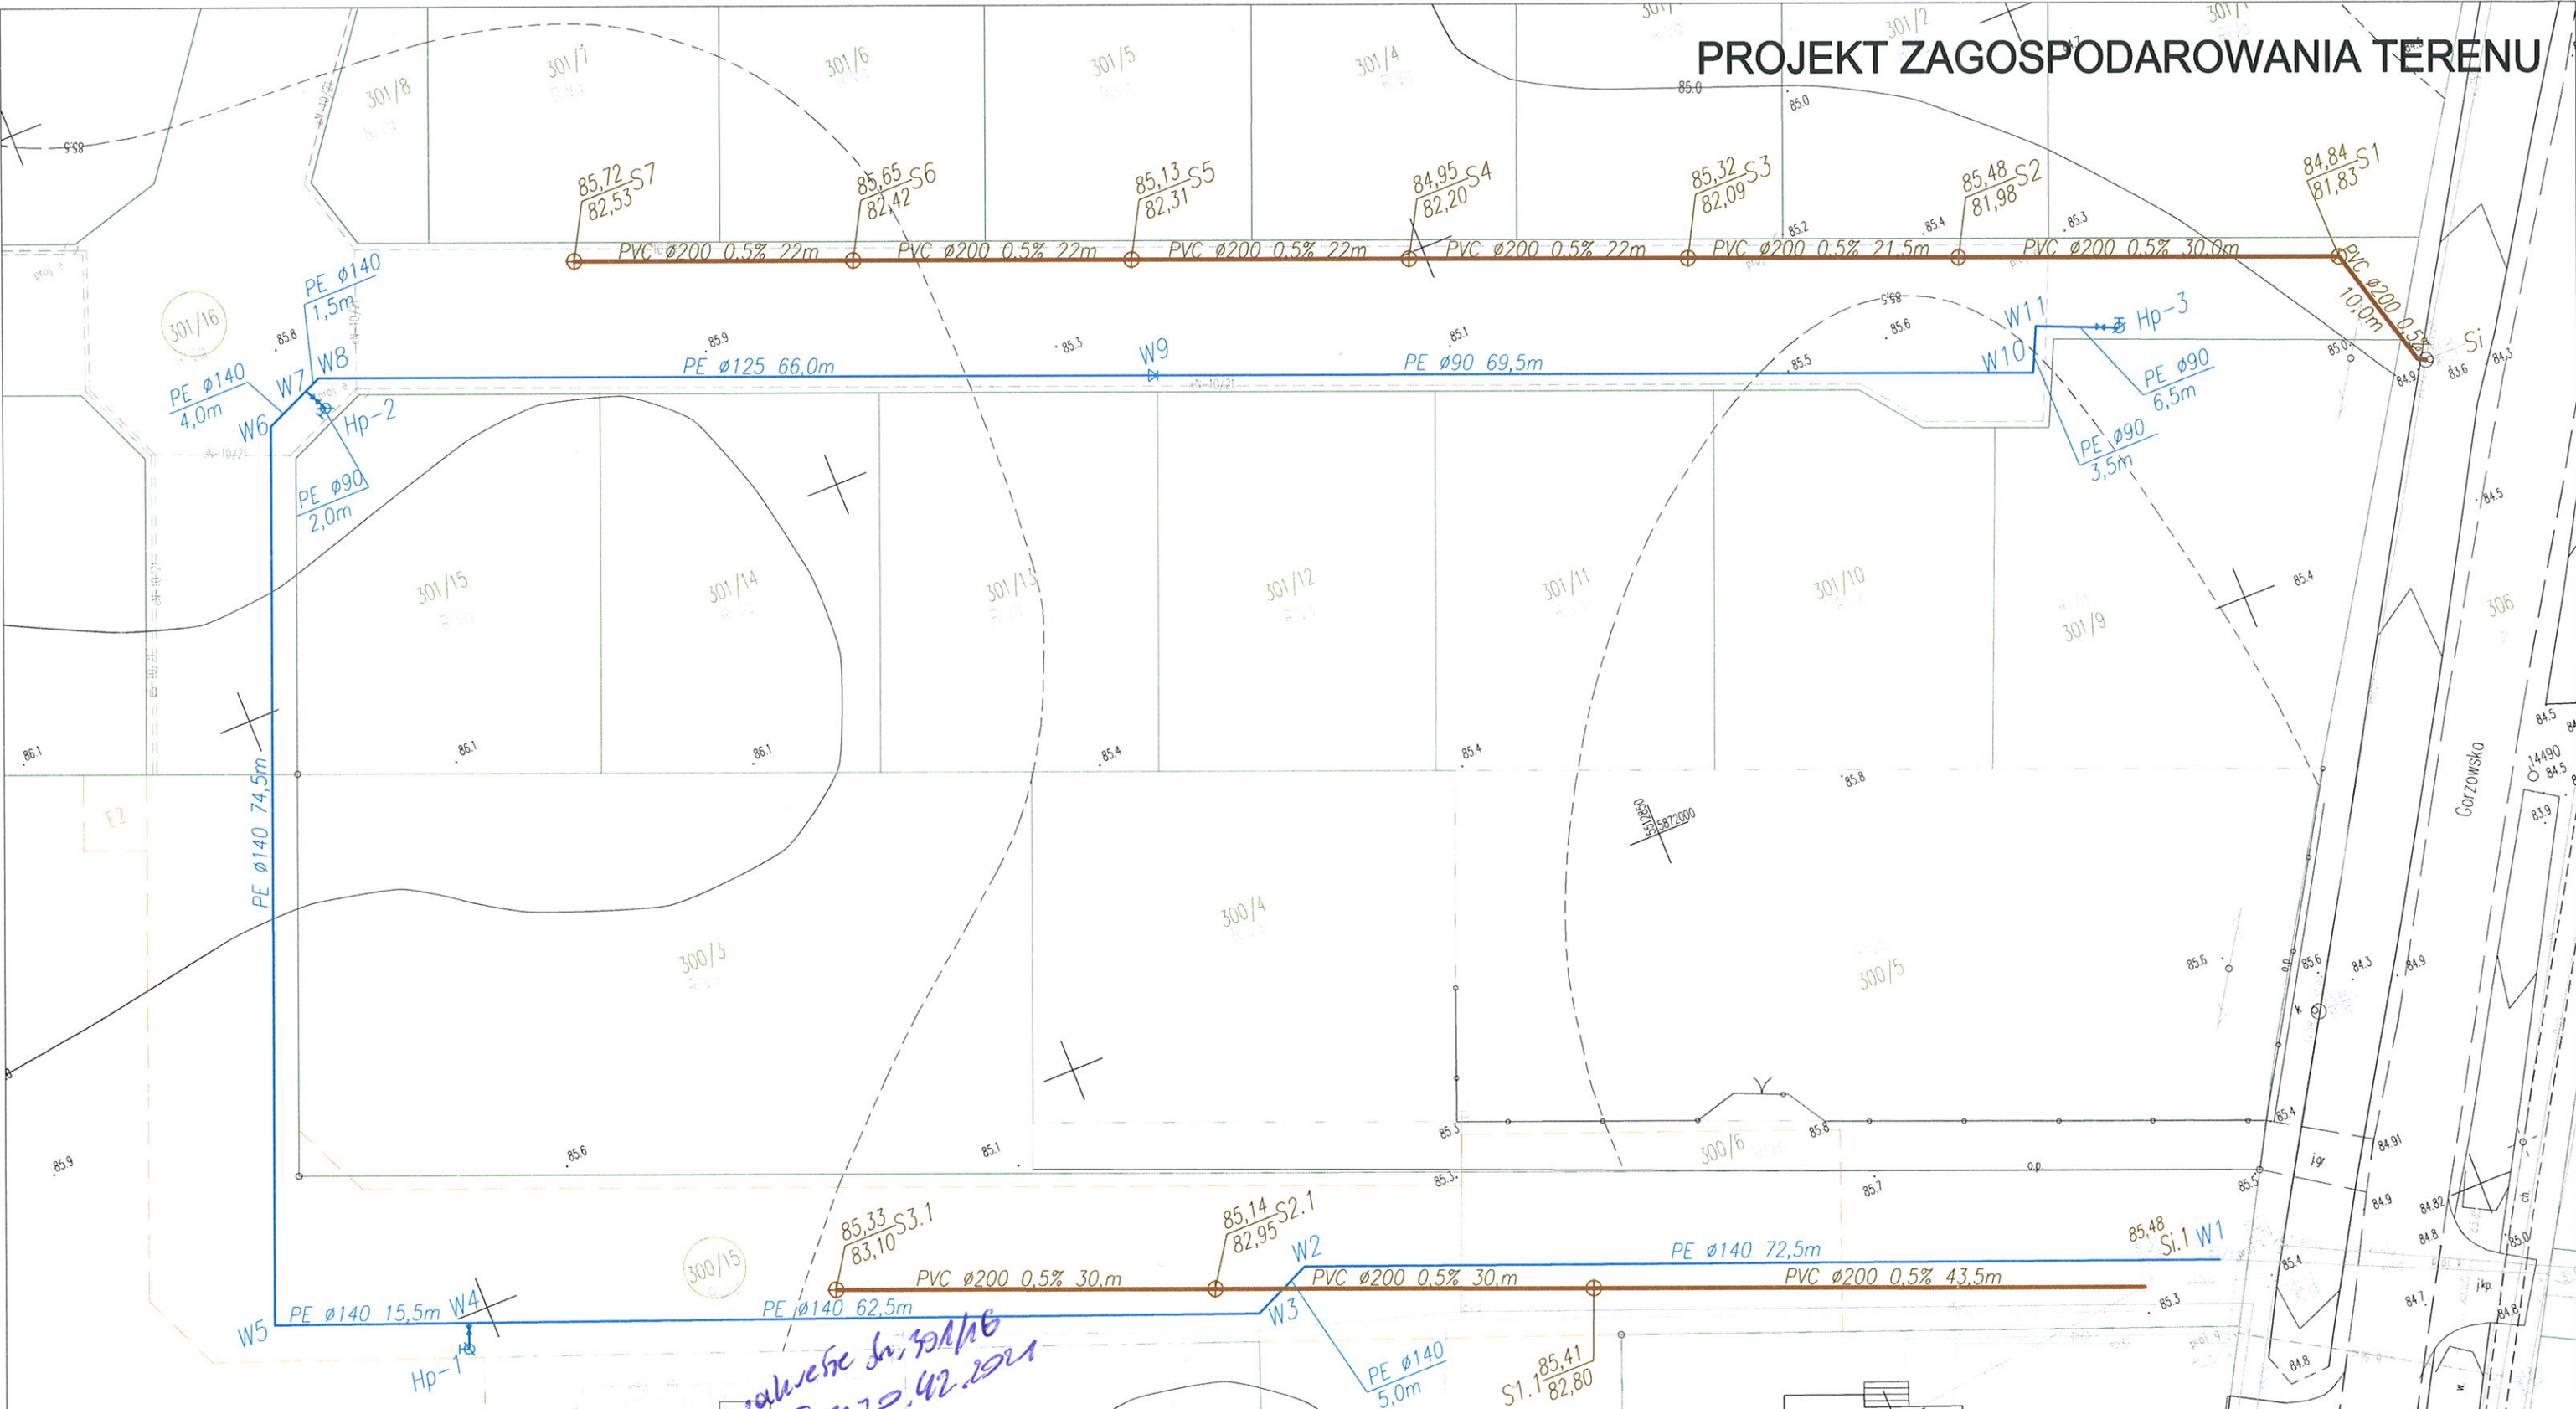

*Wzrostki do zakresu in. 301/16
02.03.2021*

*KIEROWNIK PRAC
Gospodarki Przemysłowej i Komunalnej
Janusz Zubek*

- OZNACZENIA:**
- proj. sieć wodociągowa
 - W1 — proj. miejsce włączenia do sieci wodociągowej
 - W... — proj. punkt charakterystyczny sieci wodociągowej
 - Hp... — proj. hydrant nadziemny dn80
 - proj. sieć kanalizacji sanitarnej
 - Si — istn. studnia kanalizacyjna
 - S... — proj. studnia kanalizacyjna z kinetą zbiorczą 4-kierunkową

ZA ZGODNOŚĆ Z PROJEKTEM
data 03.03.21 podpis J. Skowron

Biuro Projektów SAN-Technika mgr inż. Jolanta Skowron Siedziba: ul. Kręta 11a, 74-320 Barlinek, tel. 95 746 10 24			Nr rysunku
Obiekt: Sieć wodociągowa i kanalizacji sanitarnej			1.0
Adres: MOCZKOWO gm. Barlinek dz. nr 300/15 i 301/16, 306 obr. Moczkowo			Skala: 1:500
Treść: PROJEKT ZAGOSPODAROWANIA TERENU			Stadium: PB
Projektant:	mgr inż. Jolanta Skowron	LBS/0077/POOS/10 w spec. instalacja sanitarne w zakresie pełnym (LBS/IS/0016/11)	02.2021
Sprawdzający:	mgr inż. Michał Skowron	LBS/0010/POOS/11 w spec. instalacja sanitarne w zakresie pełnym (LBS/IS/0128/09)	02.2021
			Podpis <i>J. Skowron</i>