


PROJEKT ZAGOSPODAROWANIA TERENU
SKALA 1:500

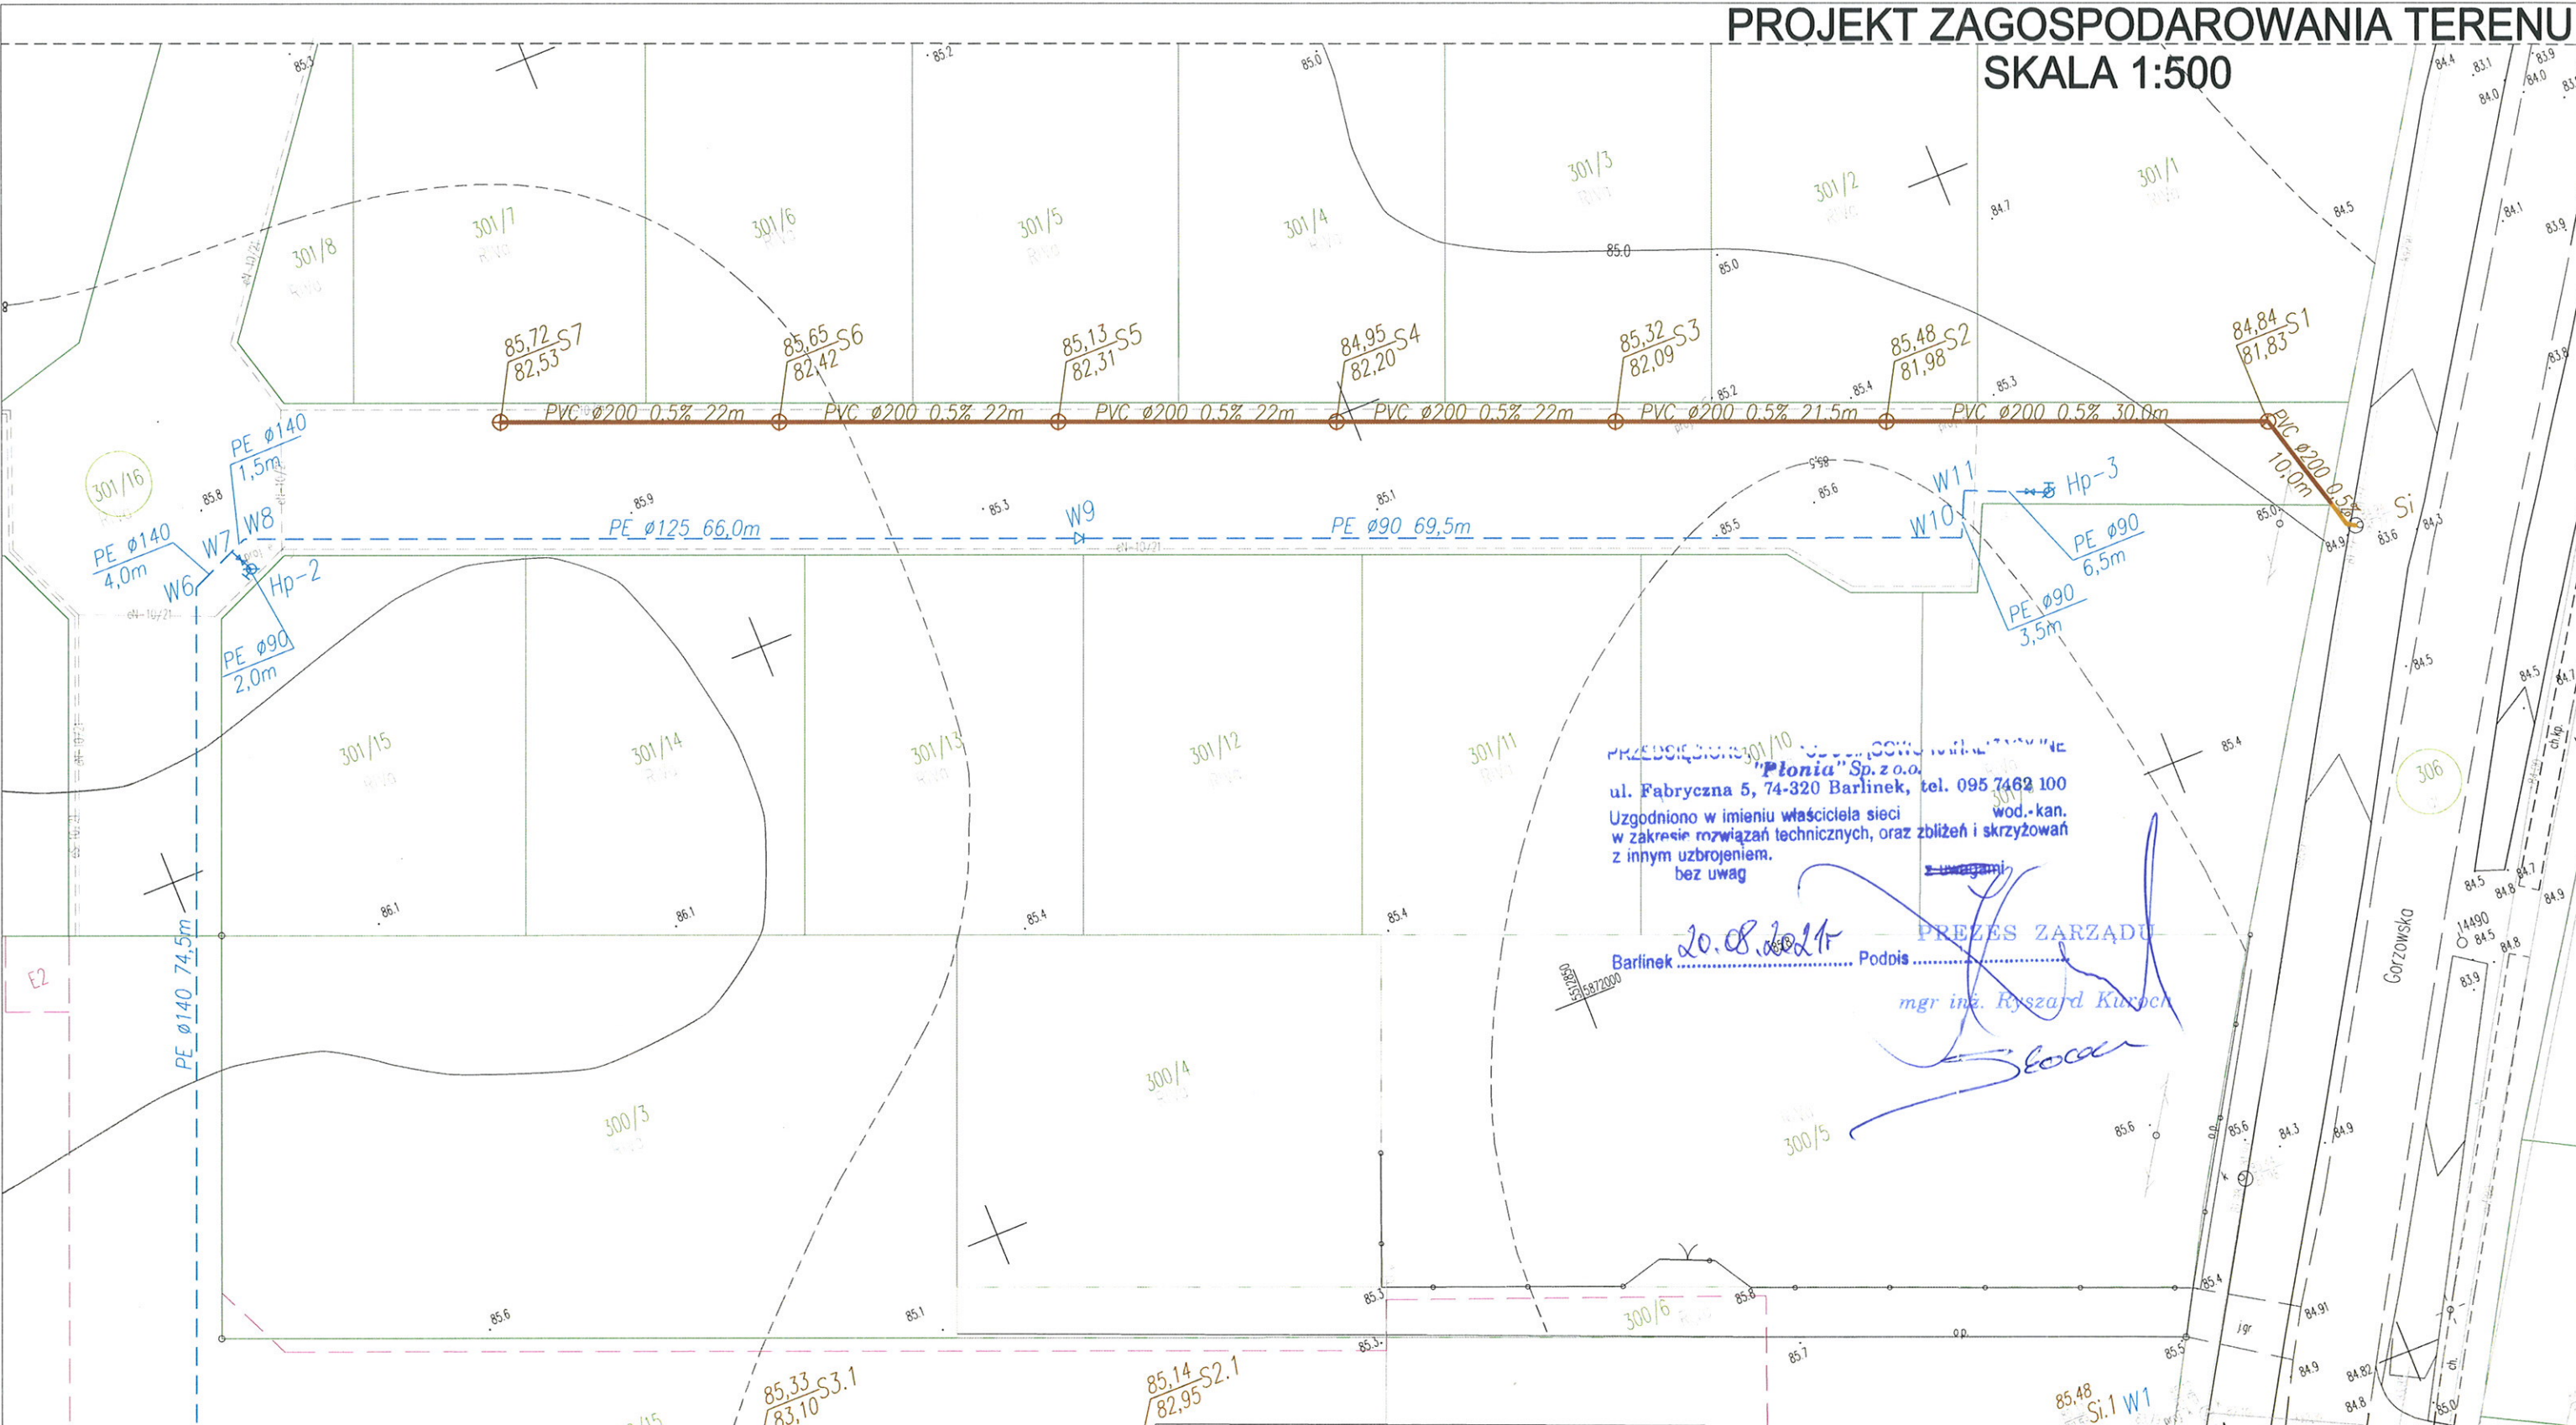

PRZEDSIĘWZIĘCIE W ZAKRESIE
"Plonia" Sp. z o.o.
ul. Fabryczna 5, 74-320 Barlinek, tel. 095 7462 100
Uzgodniono w imieniu właściciela sieci
wod.-kan.
w zakresie rozwiązań technicznych, oraz zbliżeń i skrzyżowań
z innym uzbrojeniem.
bez uwag

20.08.2021
Barlinek Podois
mgr inż. Ryszard Kurach

PREZES ZARZĄDU
mgr inż. Ryszard Kurach

OZNACZENIA:

- proj. sieć kanalizacji sanitarnej
- Si istn. studnia kanalizacyjna
- S... proj. studnia kanalizacyjna z kietą zbiorczą 4-kierunkową
- proj. sieć kanalizacji sanitarnej – odcinek w dz.306 – zakres Urzędu Wojewódzkiego
- proj. sieć wodociągowa – wg odrębnego opracowania
- proj. sieć kanalizacji sanitarnej – wg odrębnego opracowania

Biuro Projektów SAN-Technika			Nr rysunku	
mgr inż. Jolanta Skowron			S.01	
Siedziba: ul. Kręta 11a, 74-320 Barlinek, tel. 95 746 10 24				
Objekt: Sieć wodociągowa i kanalizacji sanitarnej		Stadium:	Skala:	
Adres: MOCZKOWO gm. Barlinek dz. nr 301/16 i 306 obr. Moczkowo		PB	1:500	
Treść: PROJEKT ZAGOSPODAROWANIA TERENU			Data	Podpis
Projektant:	mgr inż. Jolanta Skowron	LBS/0077/POOS/10 w spec. instalacje sanitarne w zakresie pełnym (LBS/IS/0016/11)	02.2021	
Sprawdzający:	mgr inż. Michał Skowron	LBS/0010/POOS/11 w spec. instalacje sanitarne w zakresie pełnym (LBS/IS/0128/09)	02.2021	

ZA ZGODNOŚĆ Z ORYGINAŁEM
data 16.08.21 podpis J. Skowron