Załącznik graficzny nr 1 do SIWZ: Sieić wodociągowa w m. Krzynka, gmina Barlinek dz. nr 27, 150/69, 323/15, 323/13, 150/80,150/73, 150/86

skala 1 : 3000

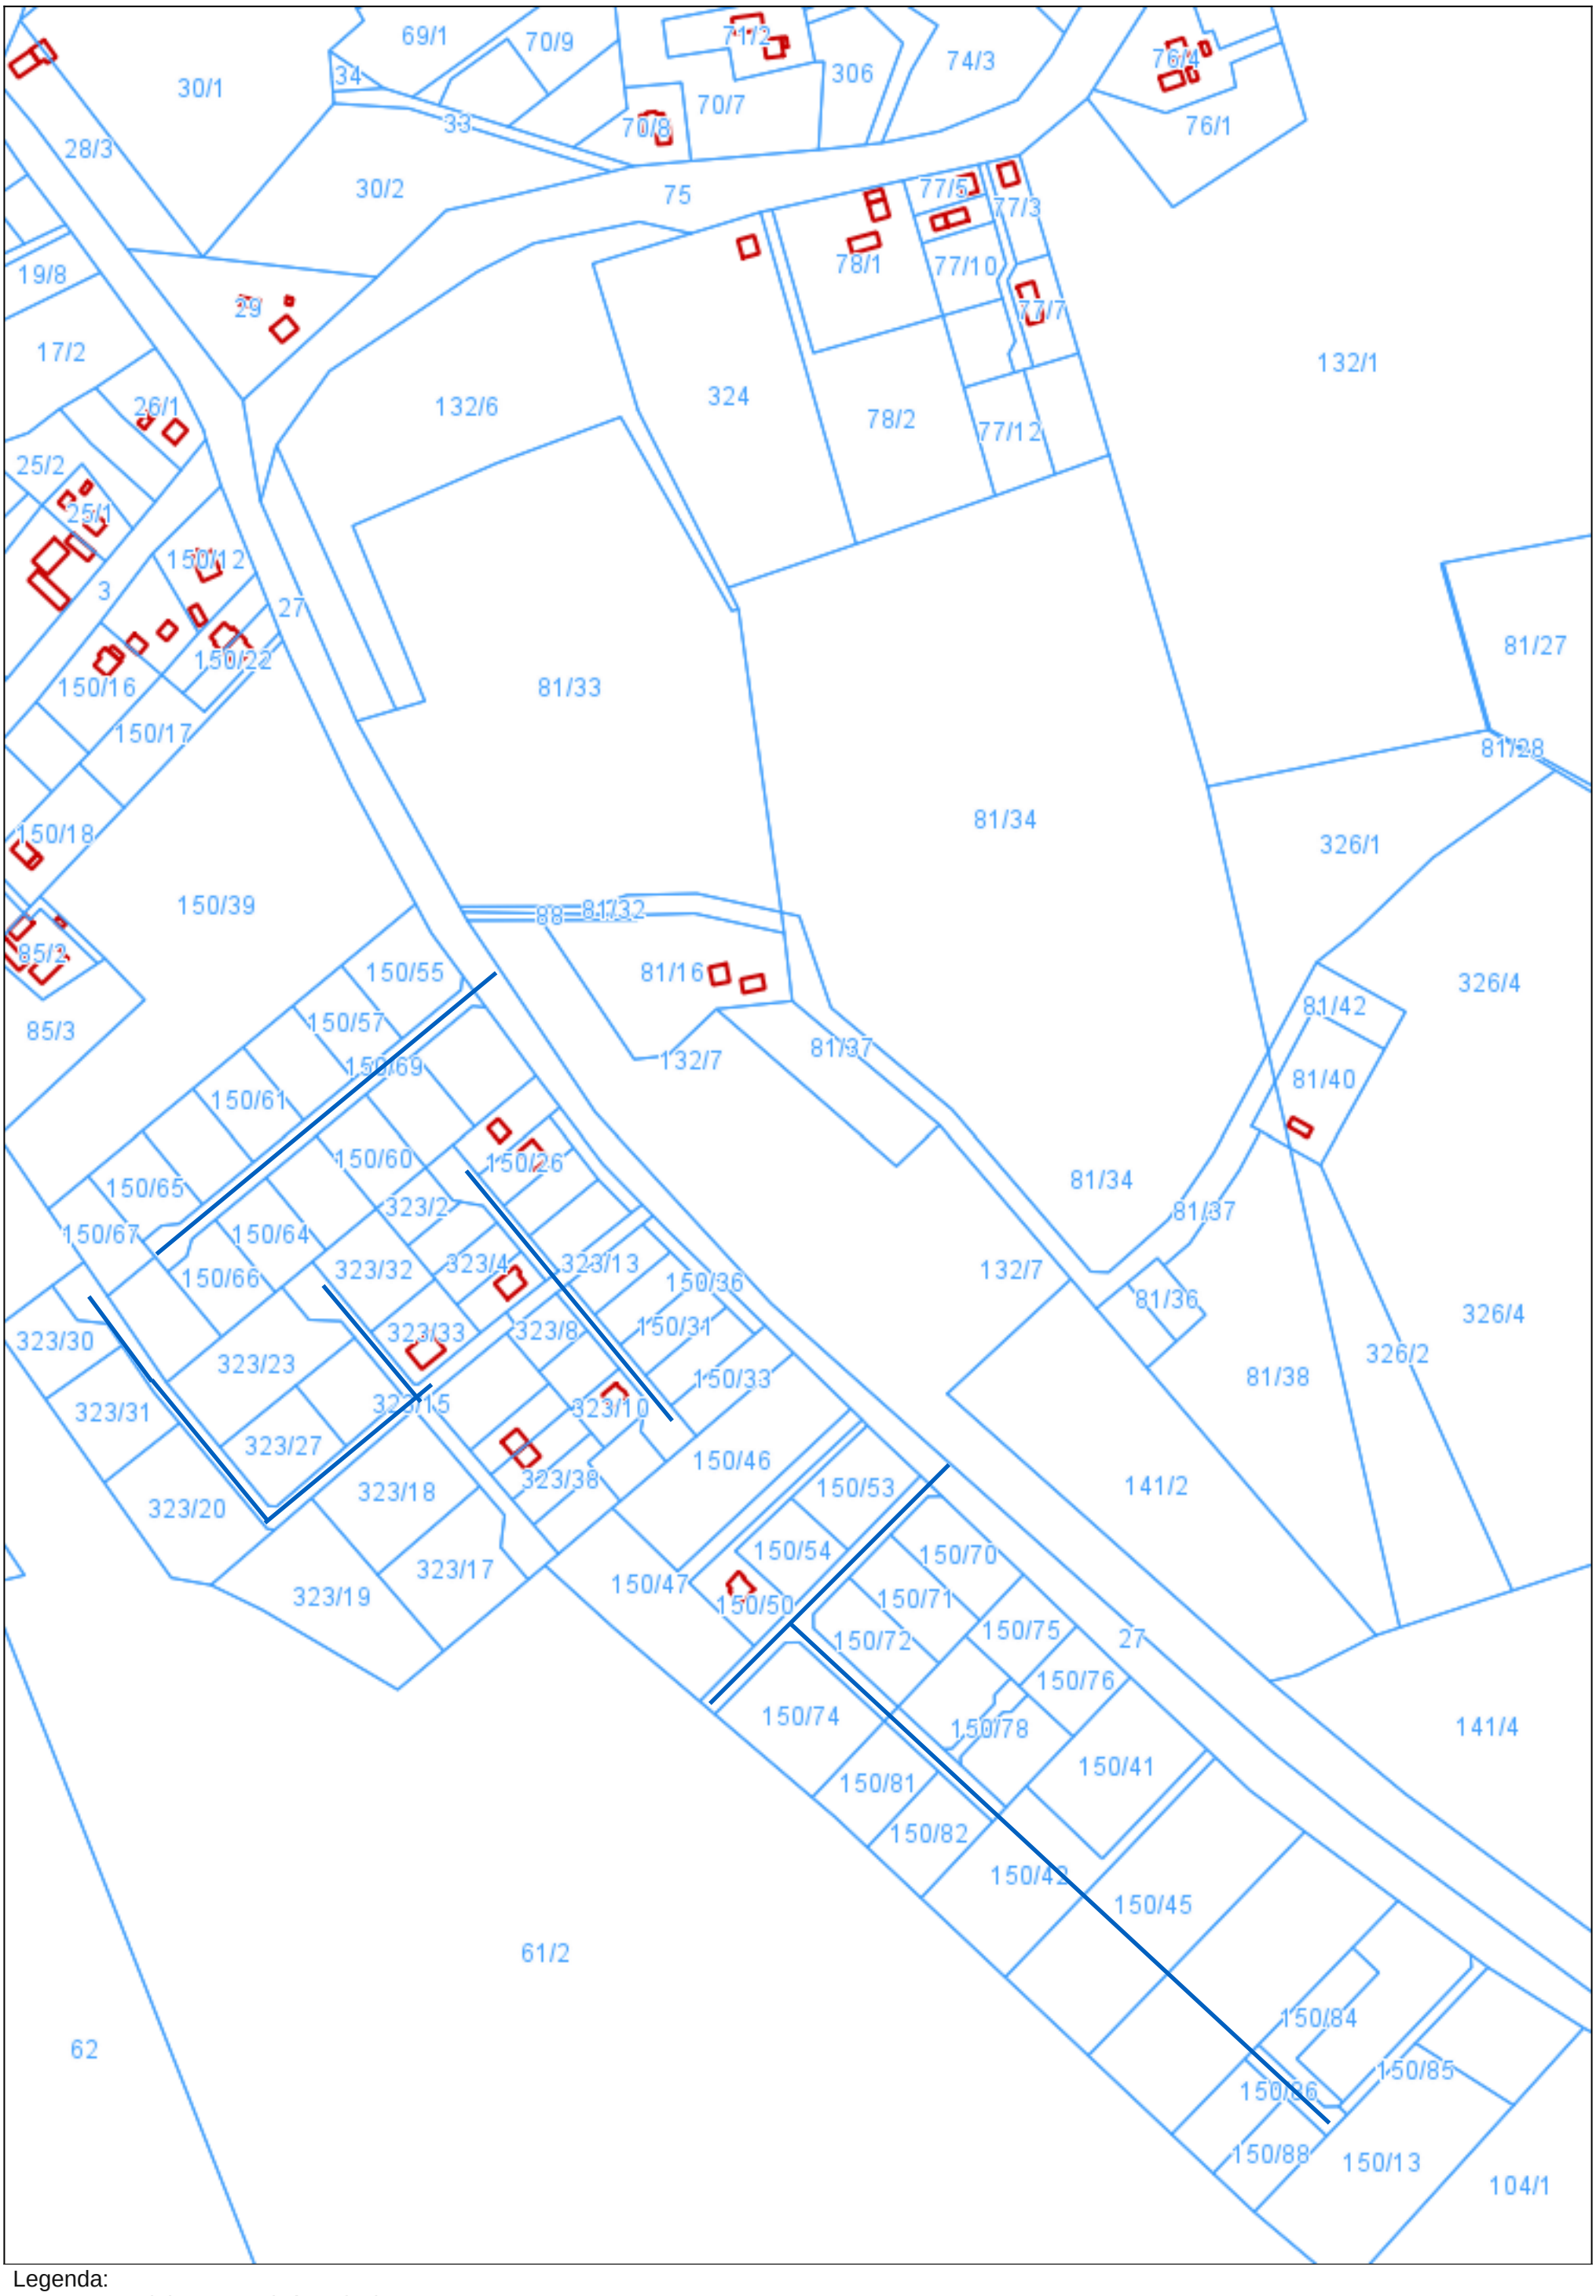

Legenda:

- projektowana sieć wodociągowa